


# Arb's. Koop. Byggeförening


Bebyggelse ved Borgmester Jensens Alle, Jagtvejen og Kunstergade m. fl. Parcel af Matr. Nr. 157 Udenbys Klædebo Kvarter.

Enkeltheder af Køkkener.


3. BILAGSINDEKLOVET  
VE. S30KI-1337 EBY  
AEDJHQBEN 8AVB

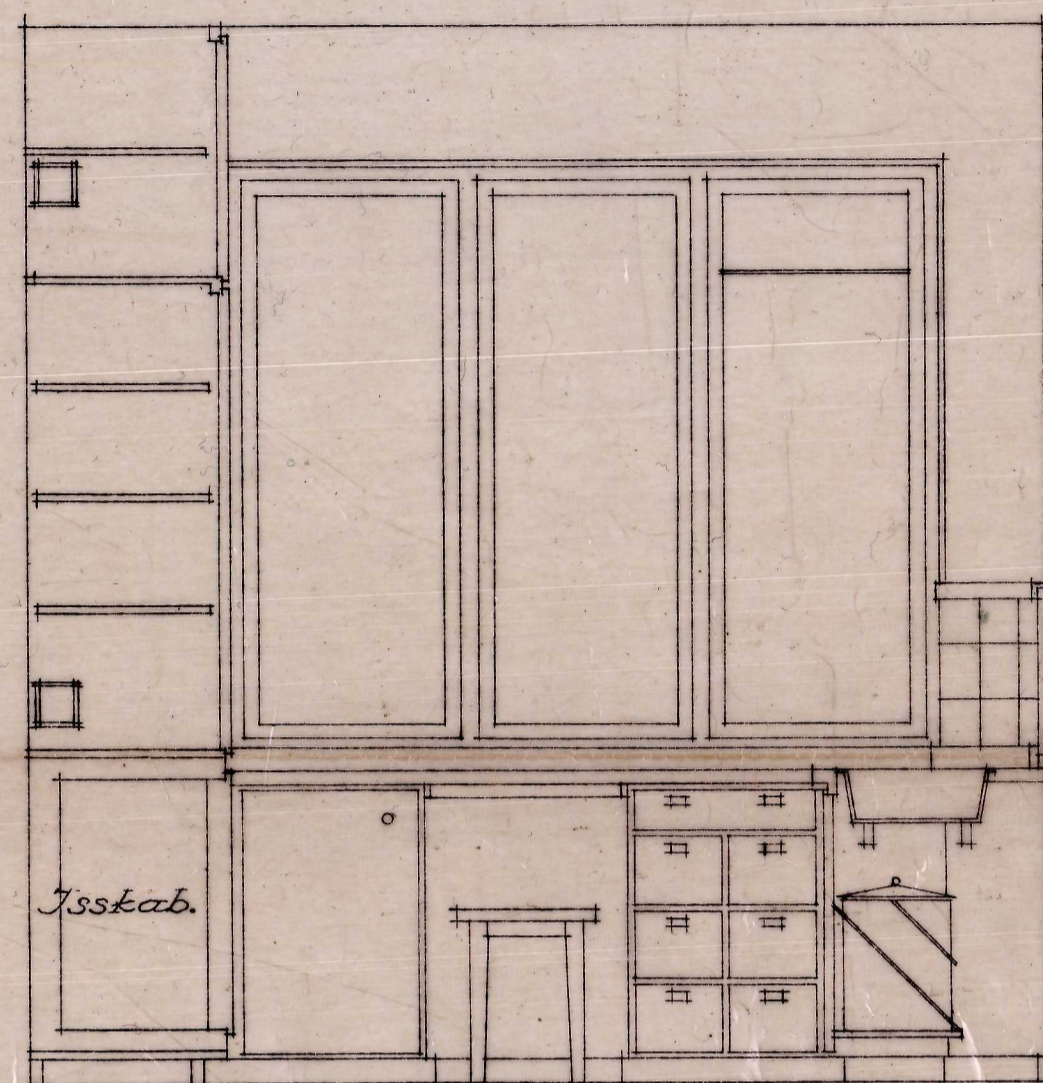


Snit A-A1

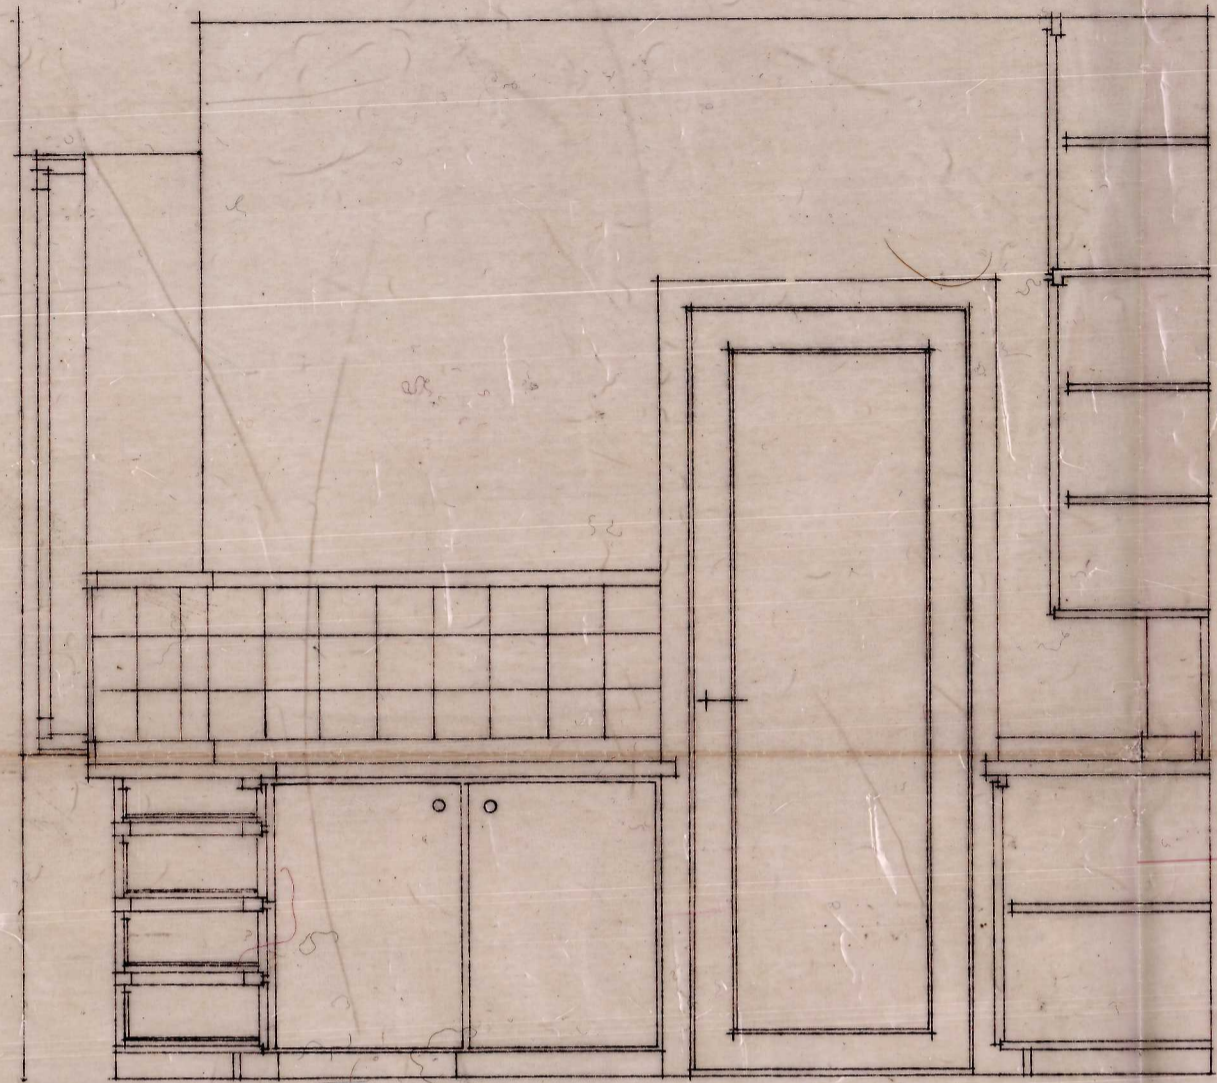


Snit B-B1

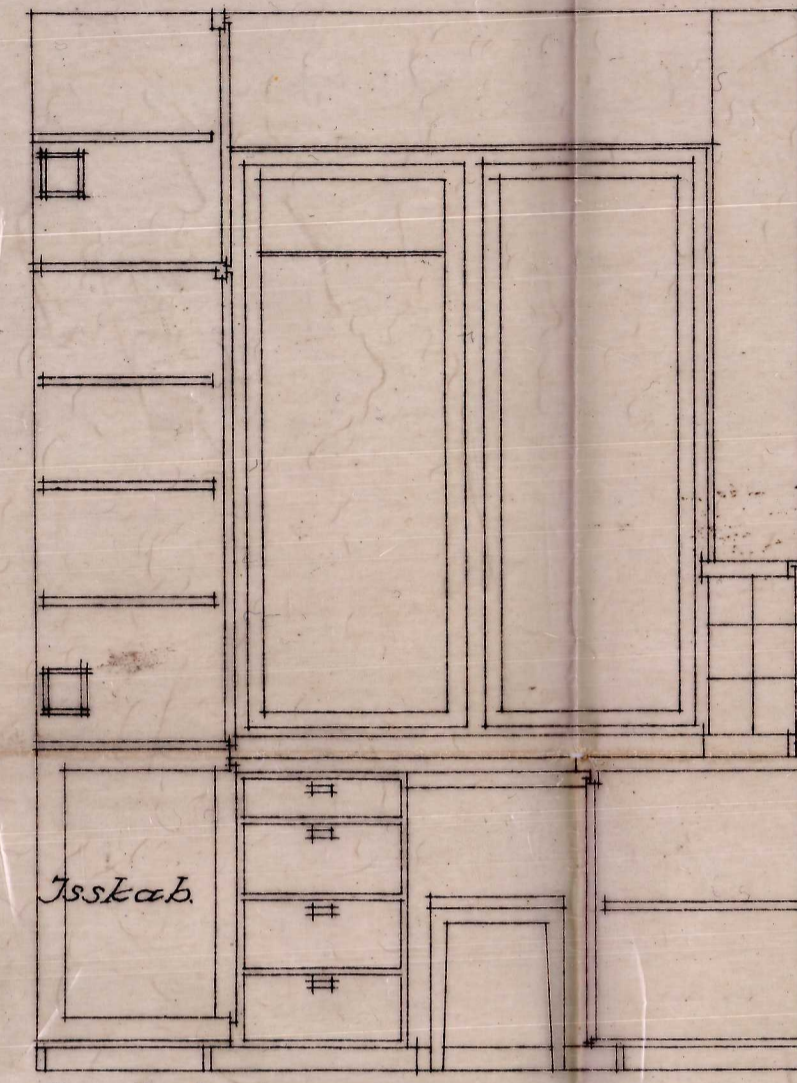


Snit A-A1

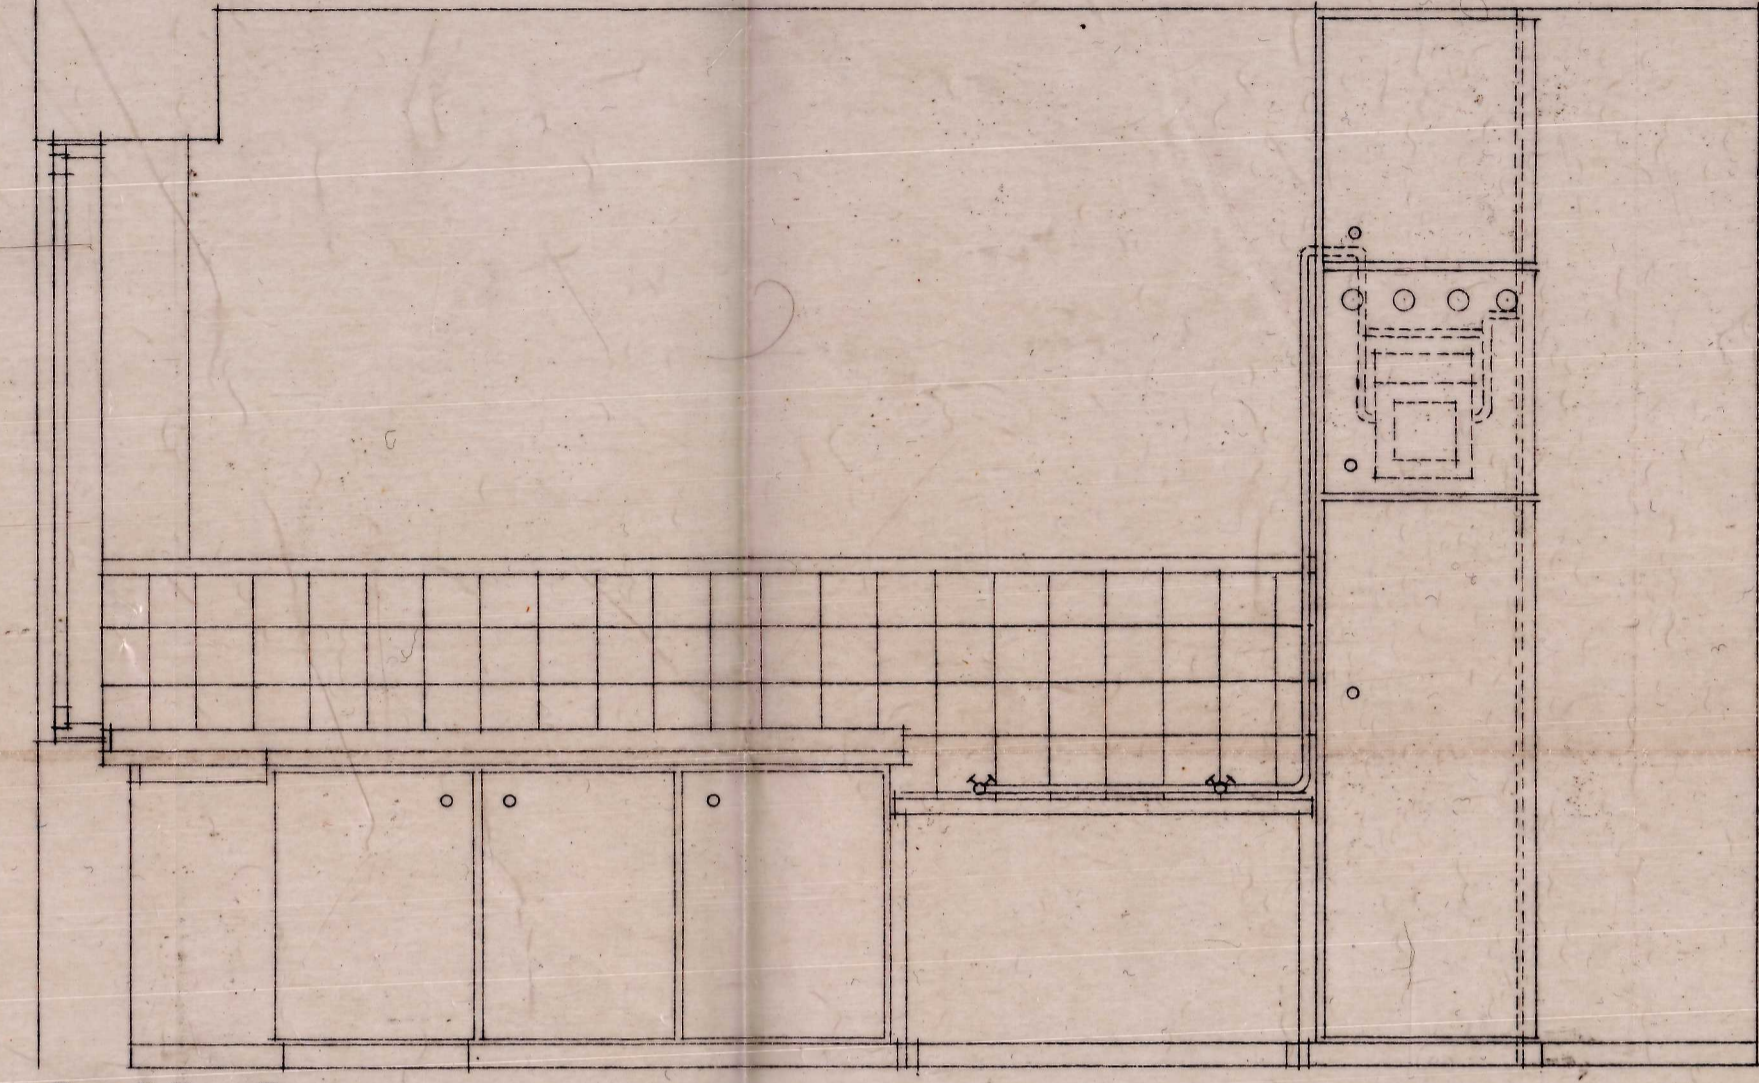


Snit B1-B

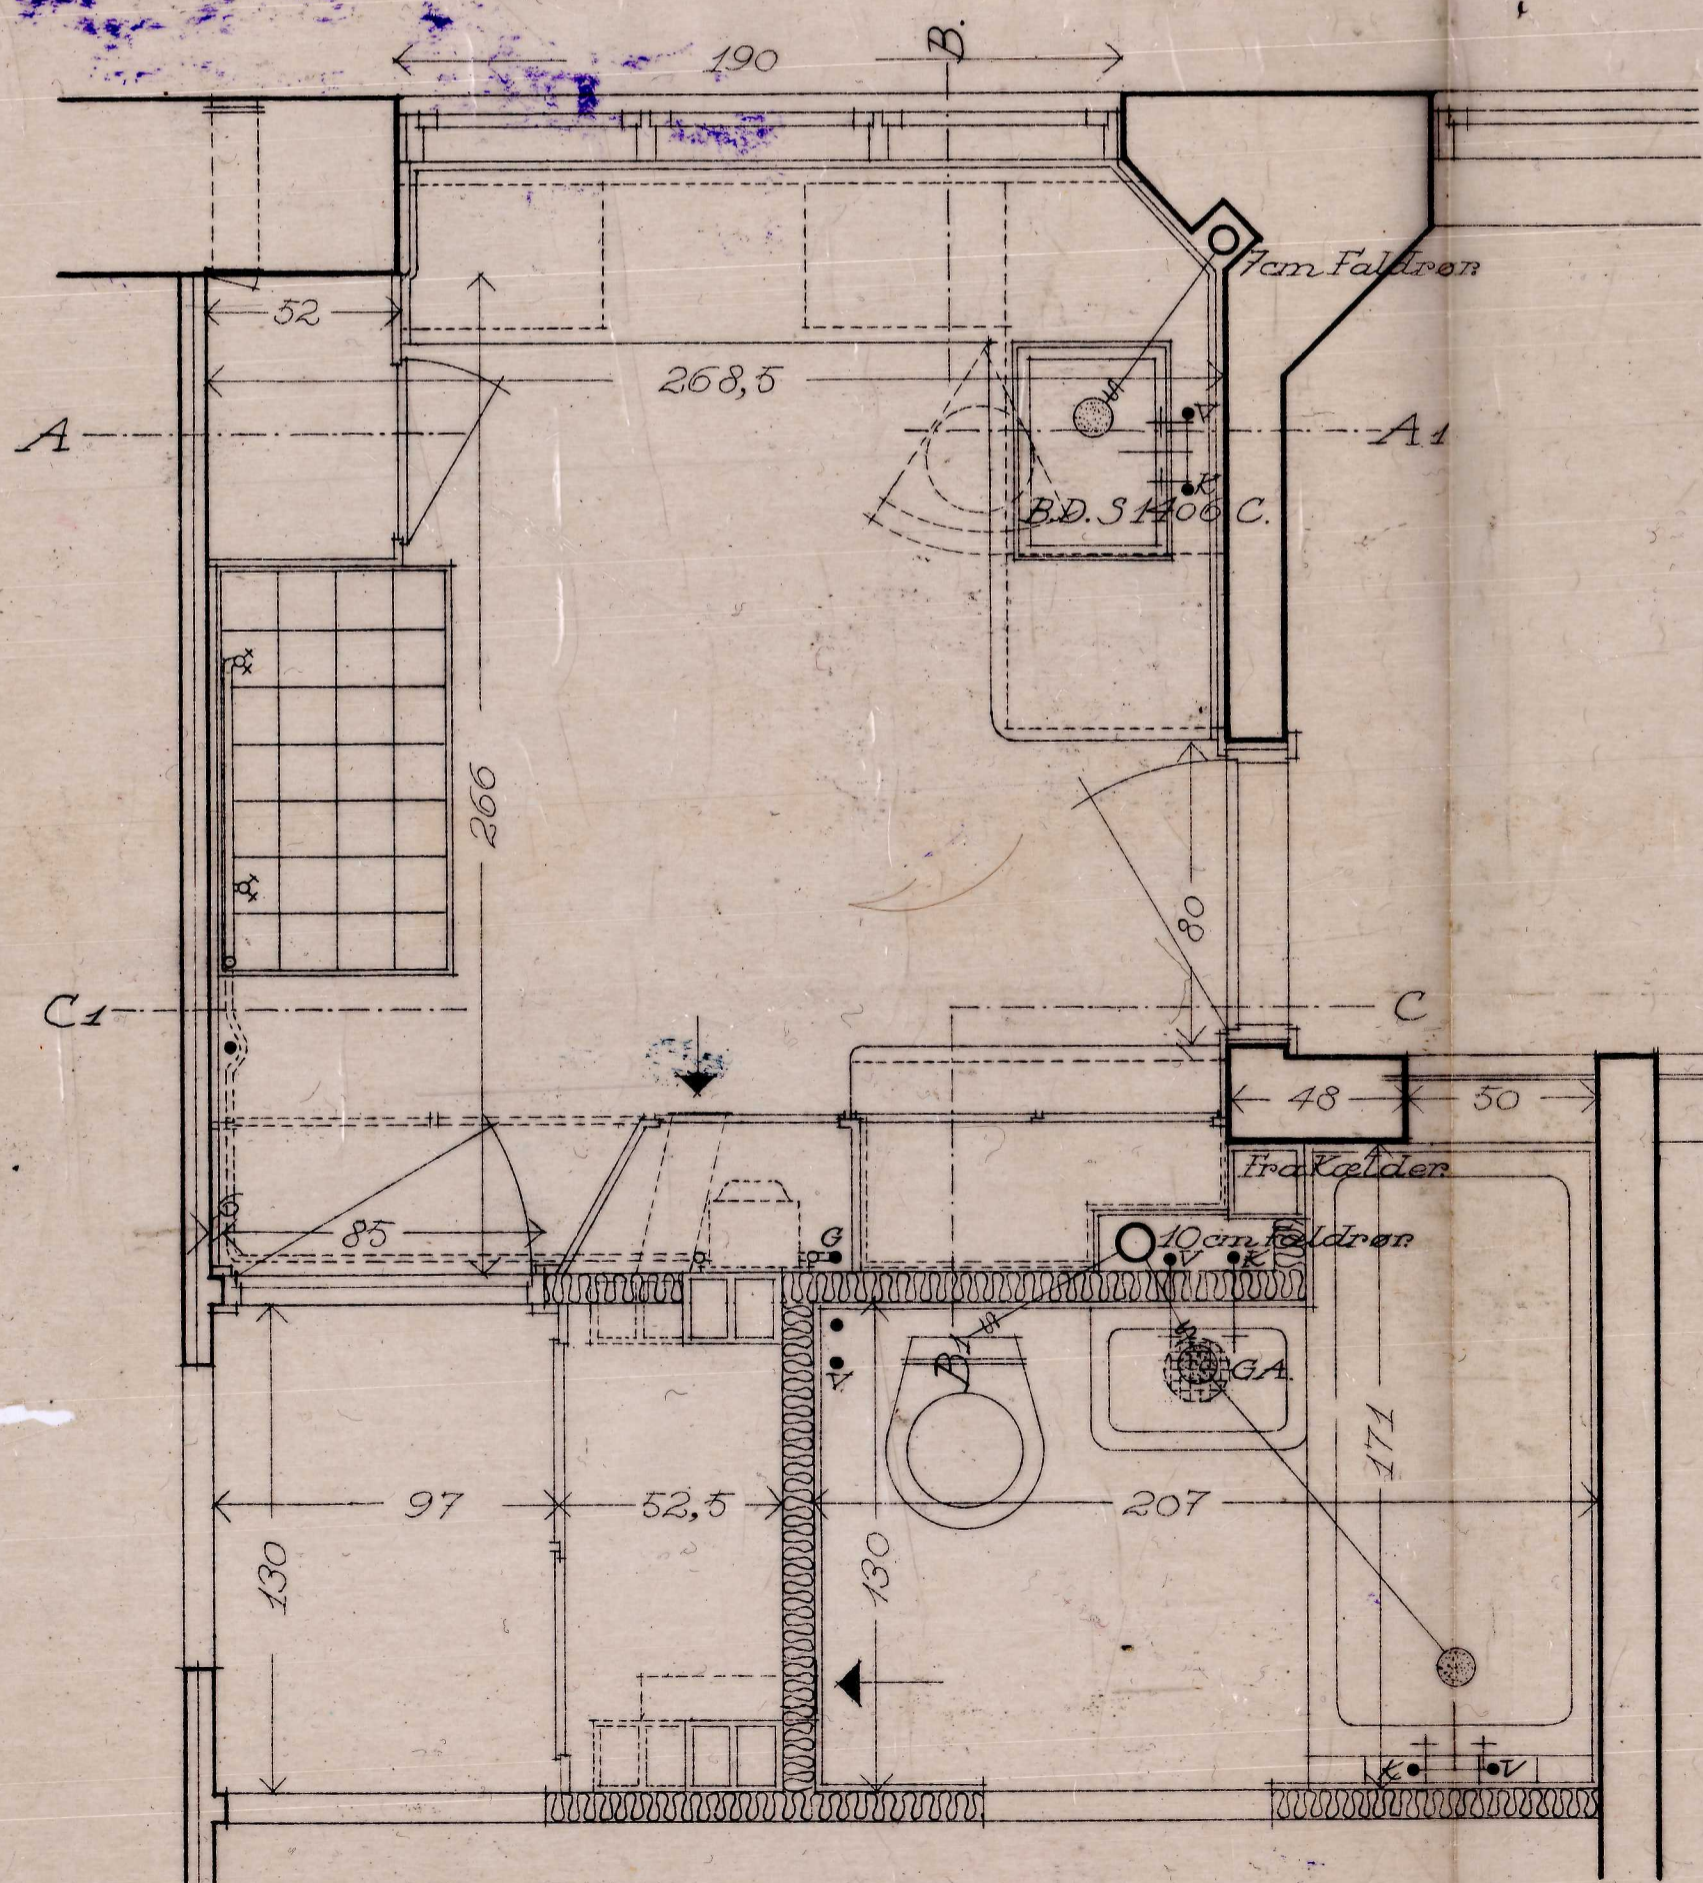


Plan af Typerne A, A1, A11

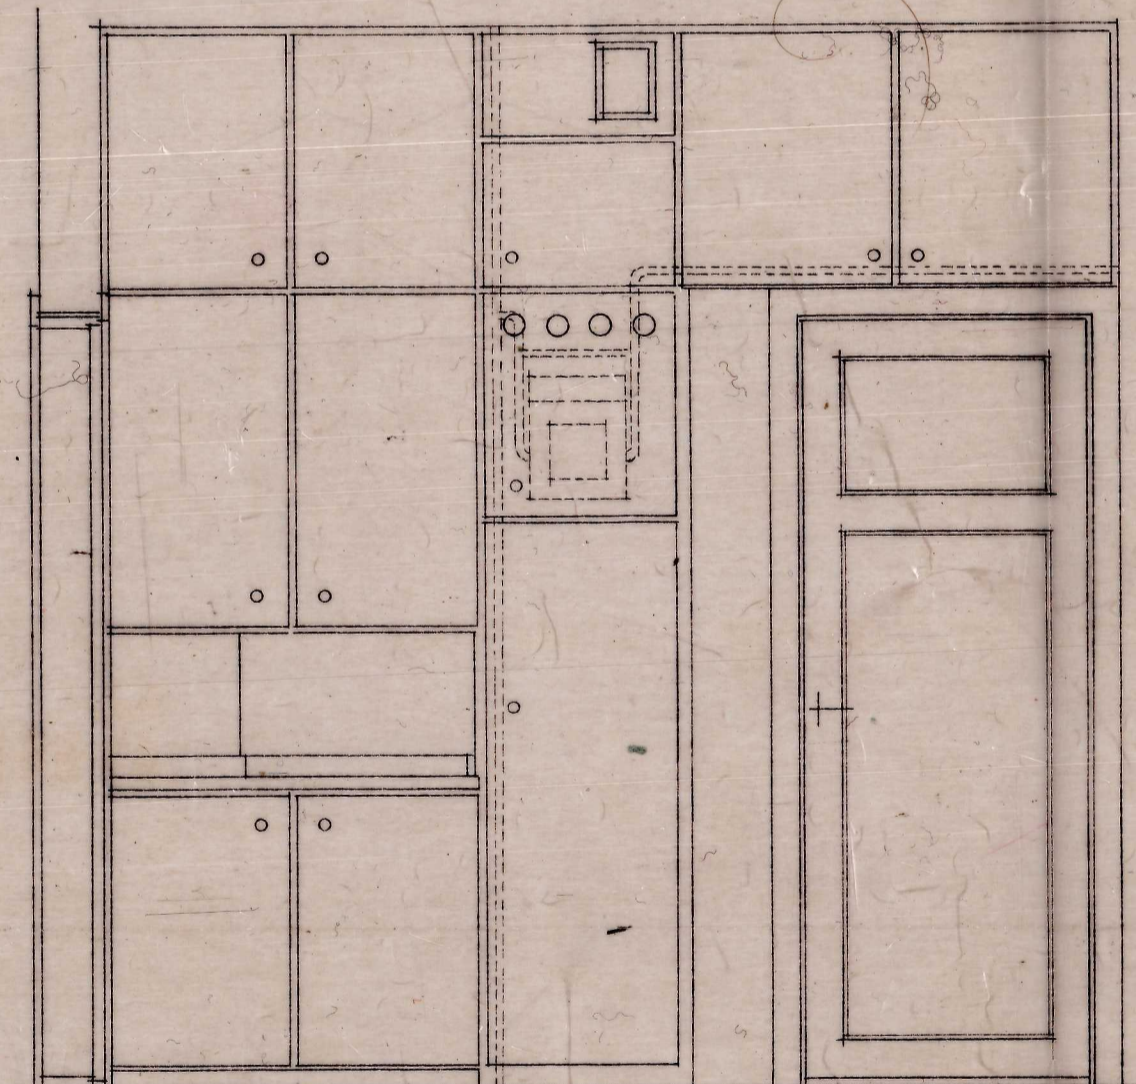


Snit C-C1

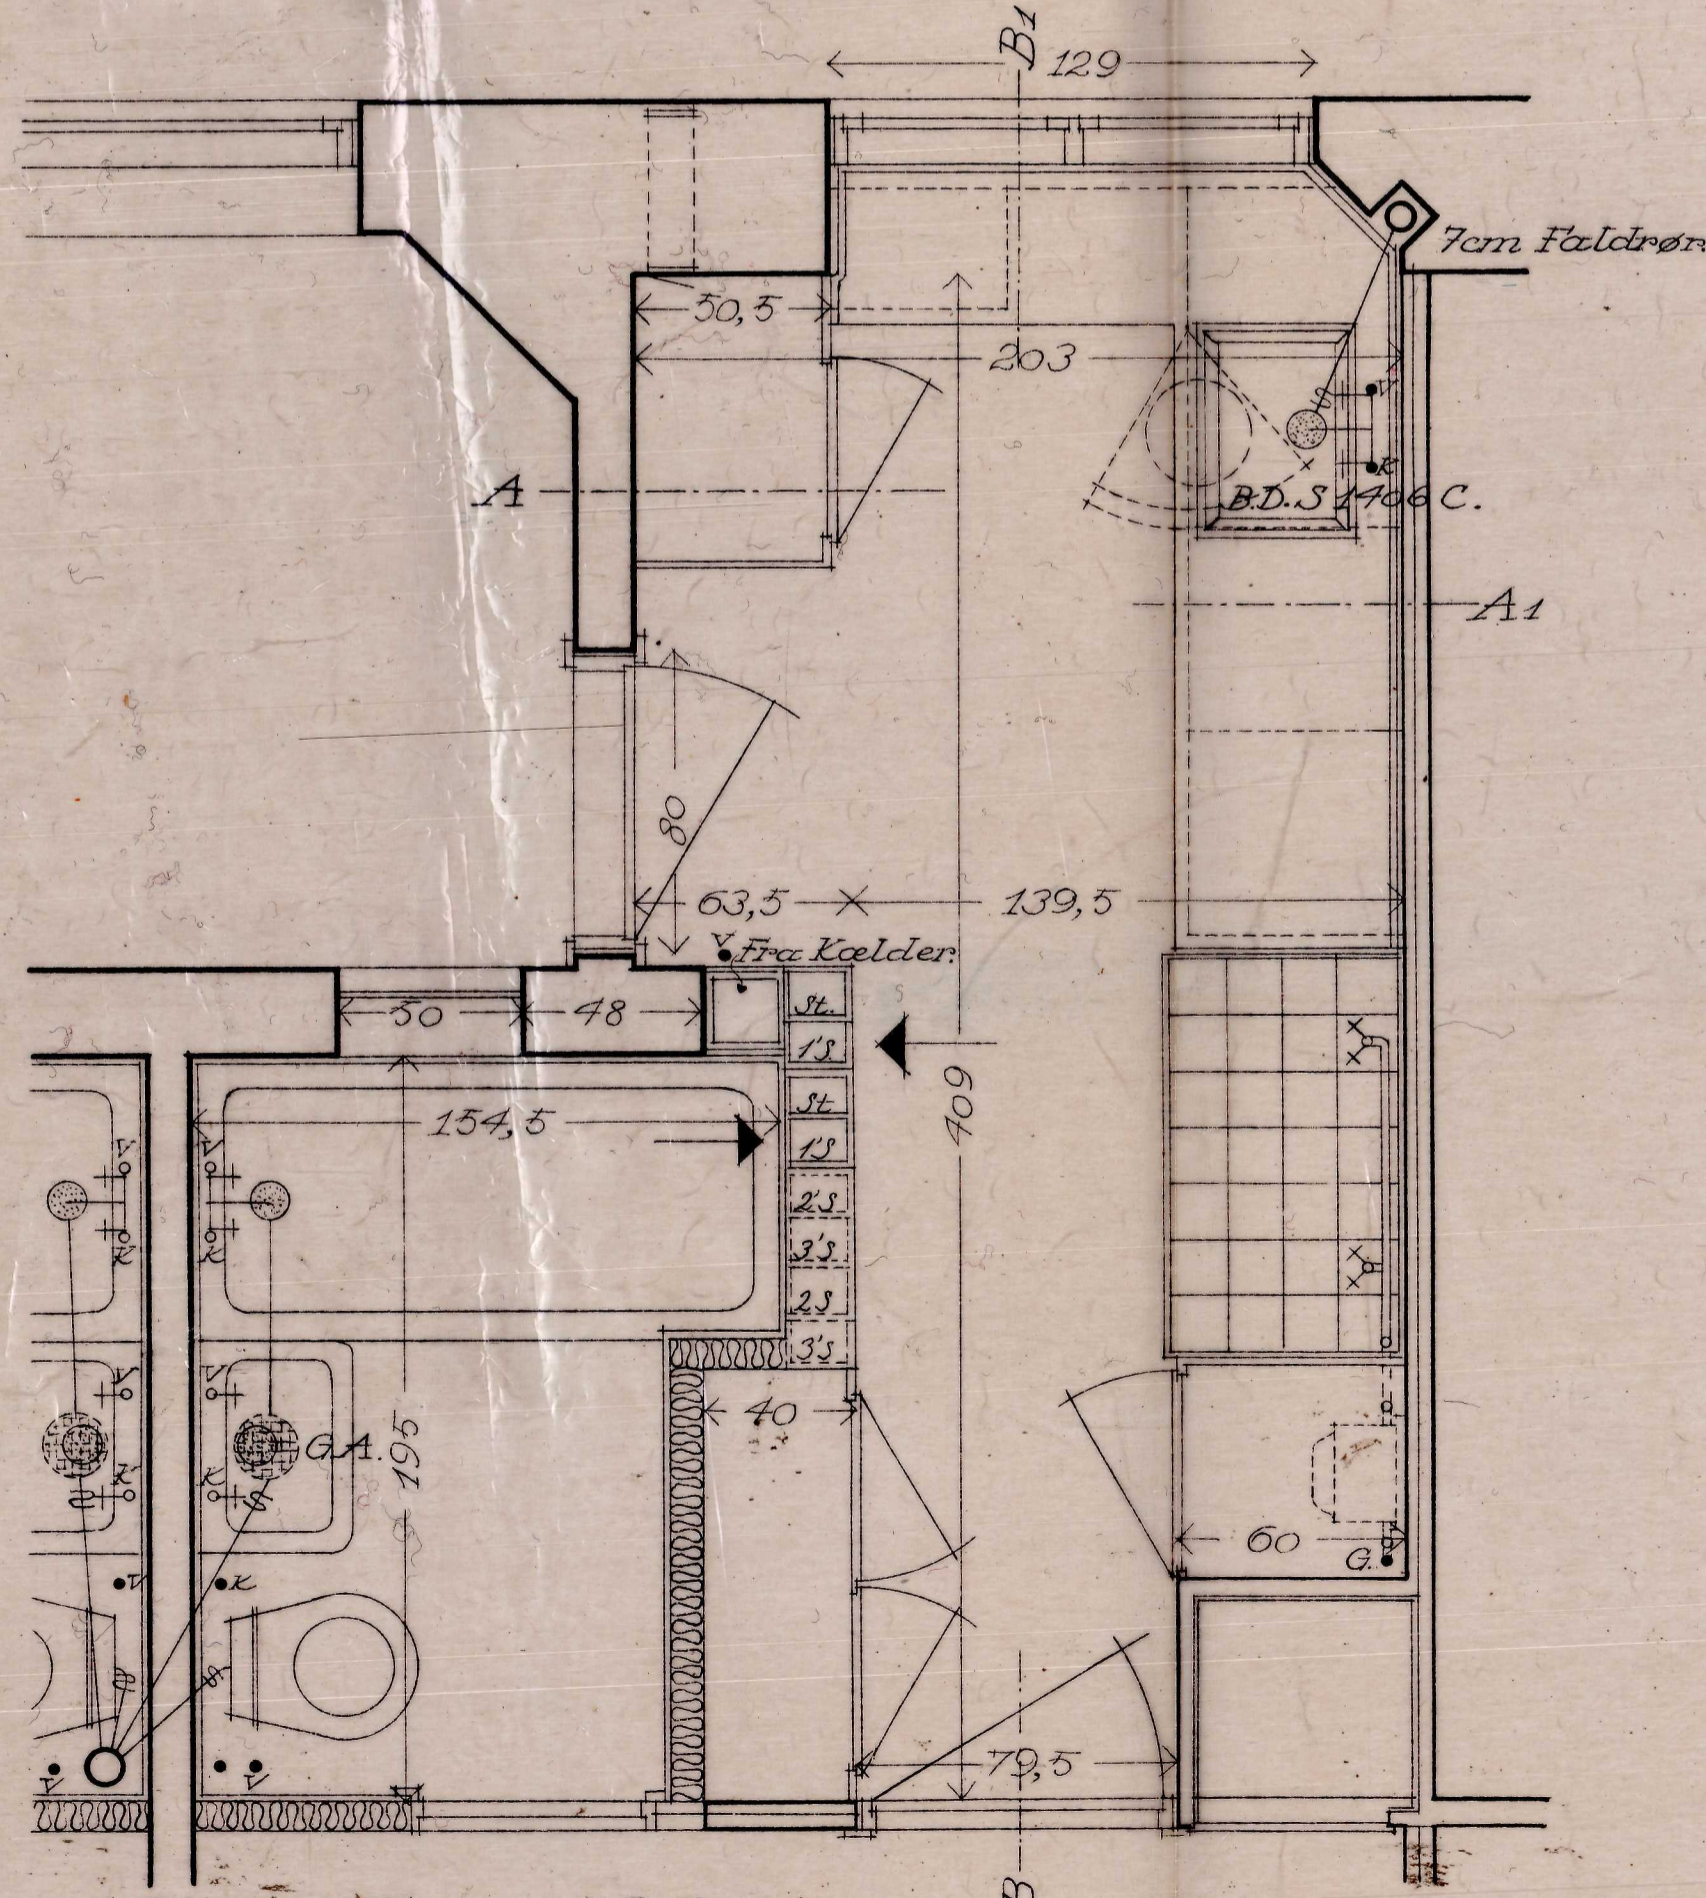

Plan af Typerne B, B1

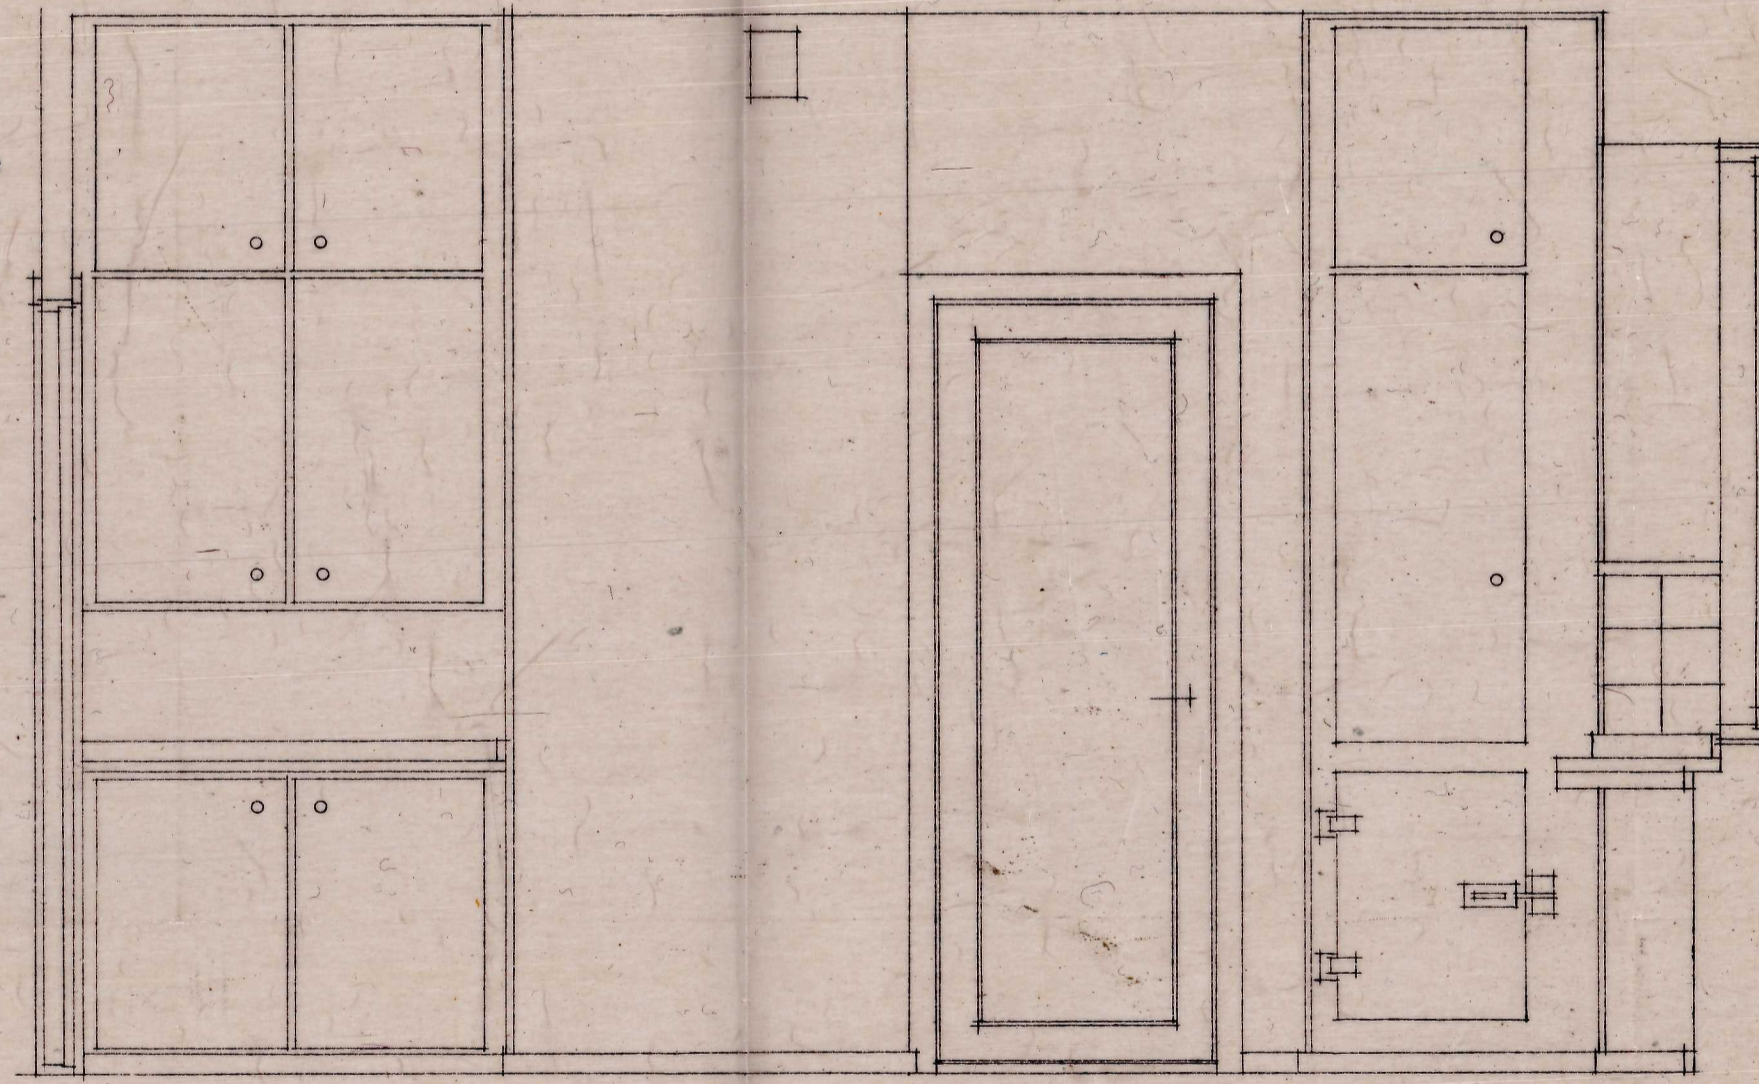

Snit B-B1

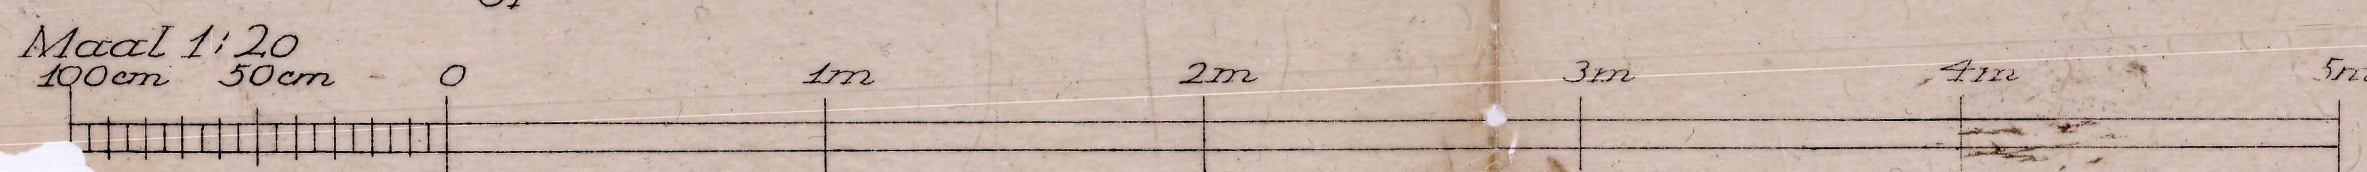

Kbhvn i Juni 1934  
*E. Mønstergaard* / *Hans Christian*  
 Arkitekt  
 21 AUG 1934  
 2290 \* - 9 AUG 1934