


Arb's. Koop. Byggeförening


Bebyggelse ved Borgmester Jensens Alle, Jagtvejen og Kanstergade m. fl. Parcel af Matr. Nr. 157 Udenbys Klædebo Kvarter.

Enkeltheder af Køkkener.


VEDRØRER SVAR
AF 23. OKT. 1934 FRA
3' BYGNINGSINSPEKTORAT

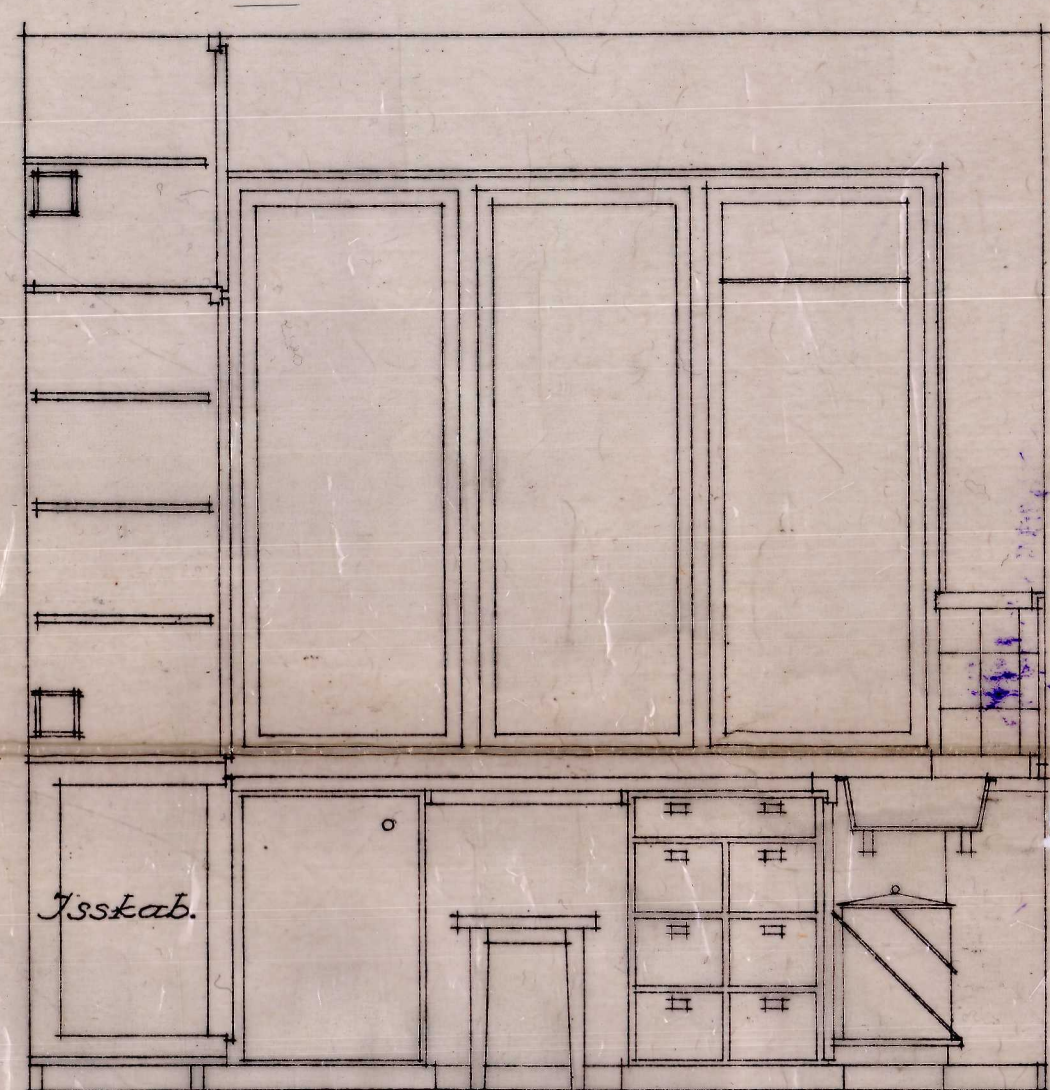


Snit A-A1

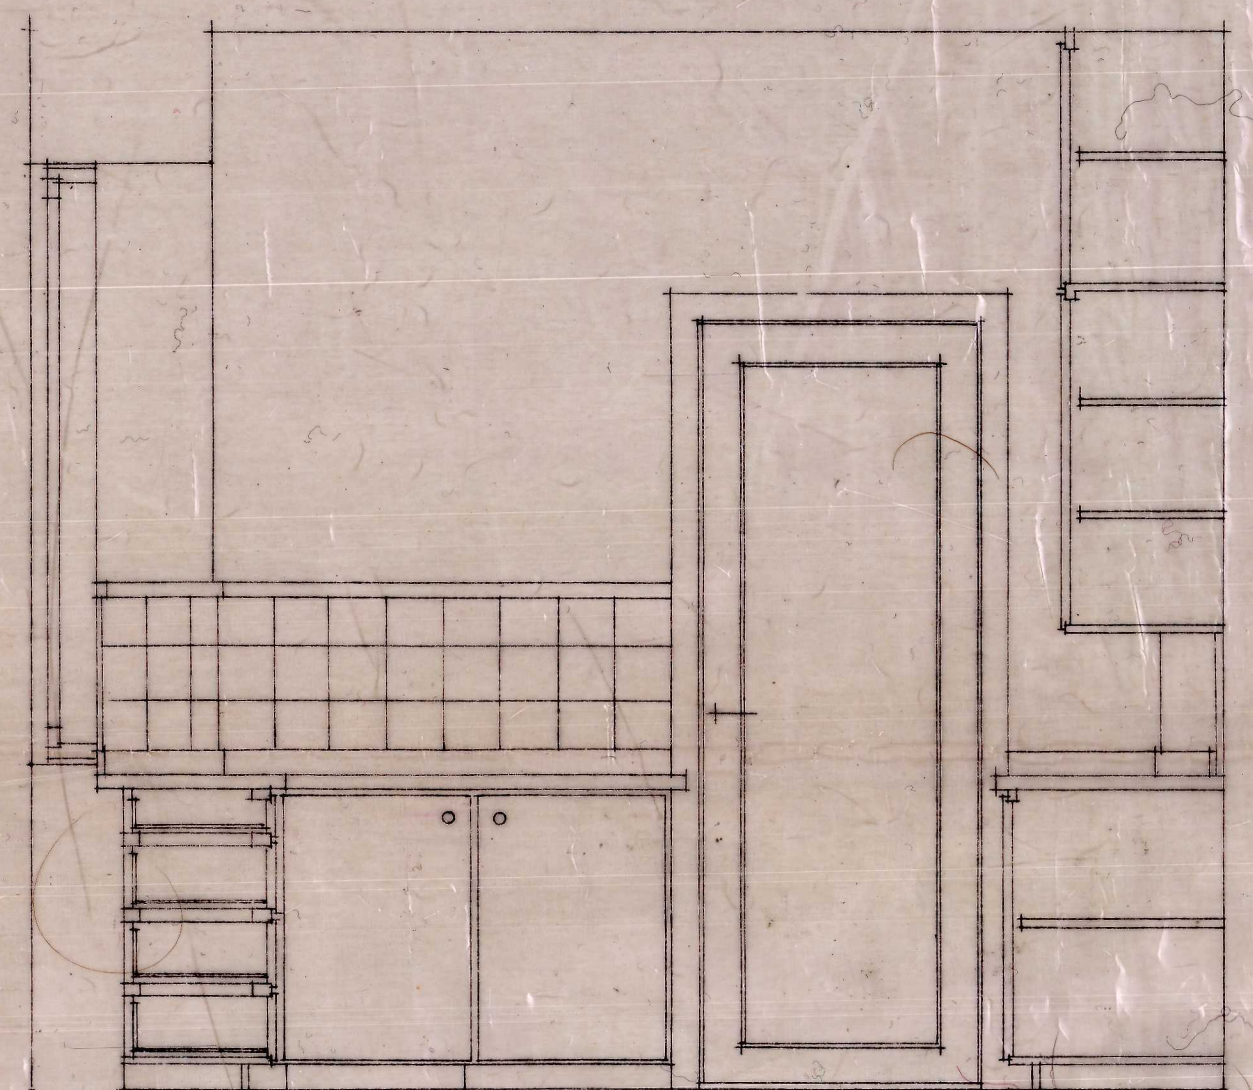


Snit B-B1

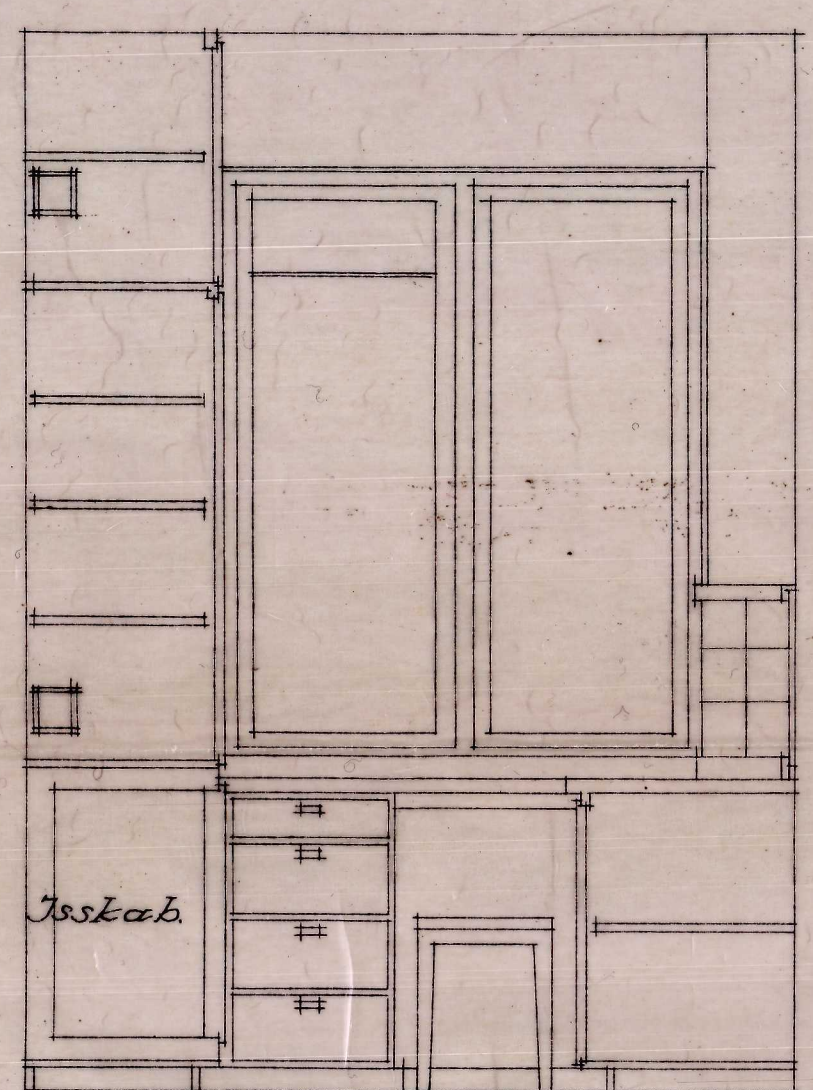



Snit A-A1

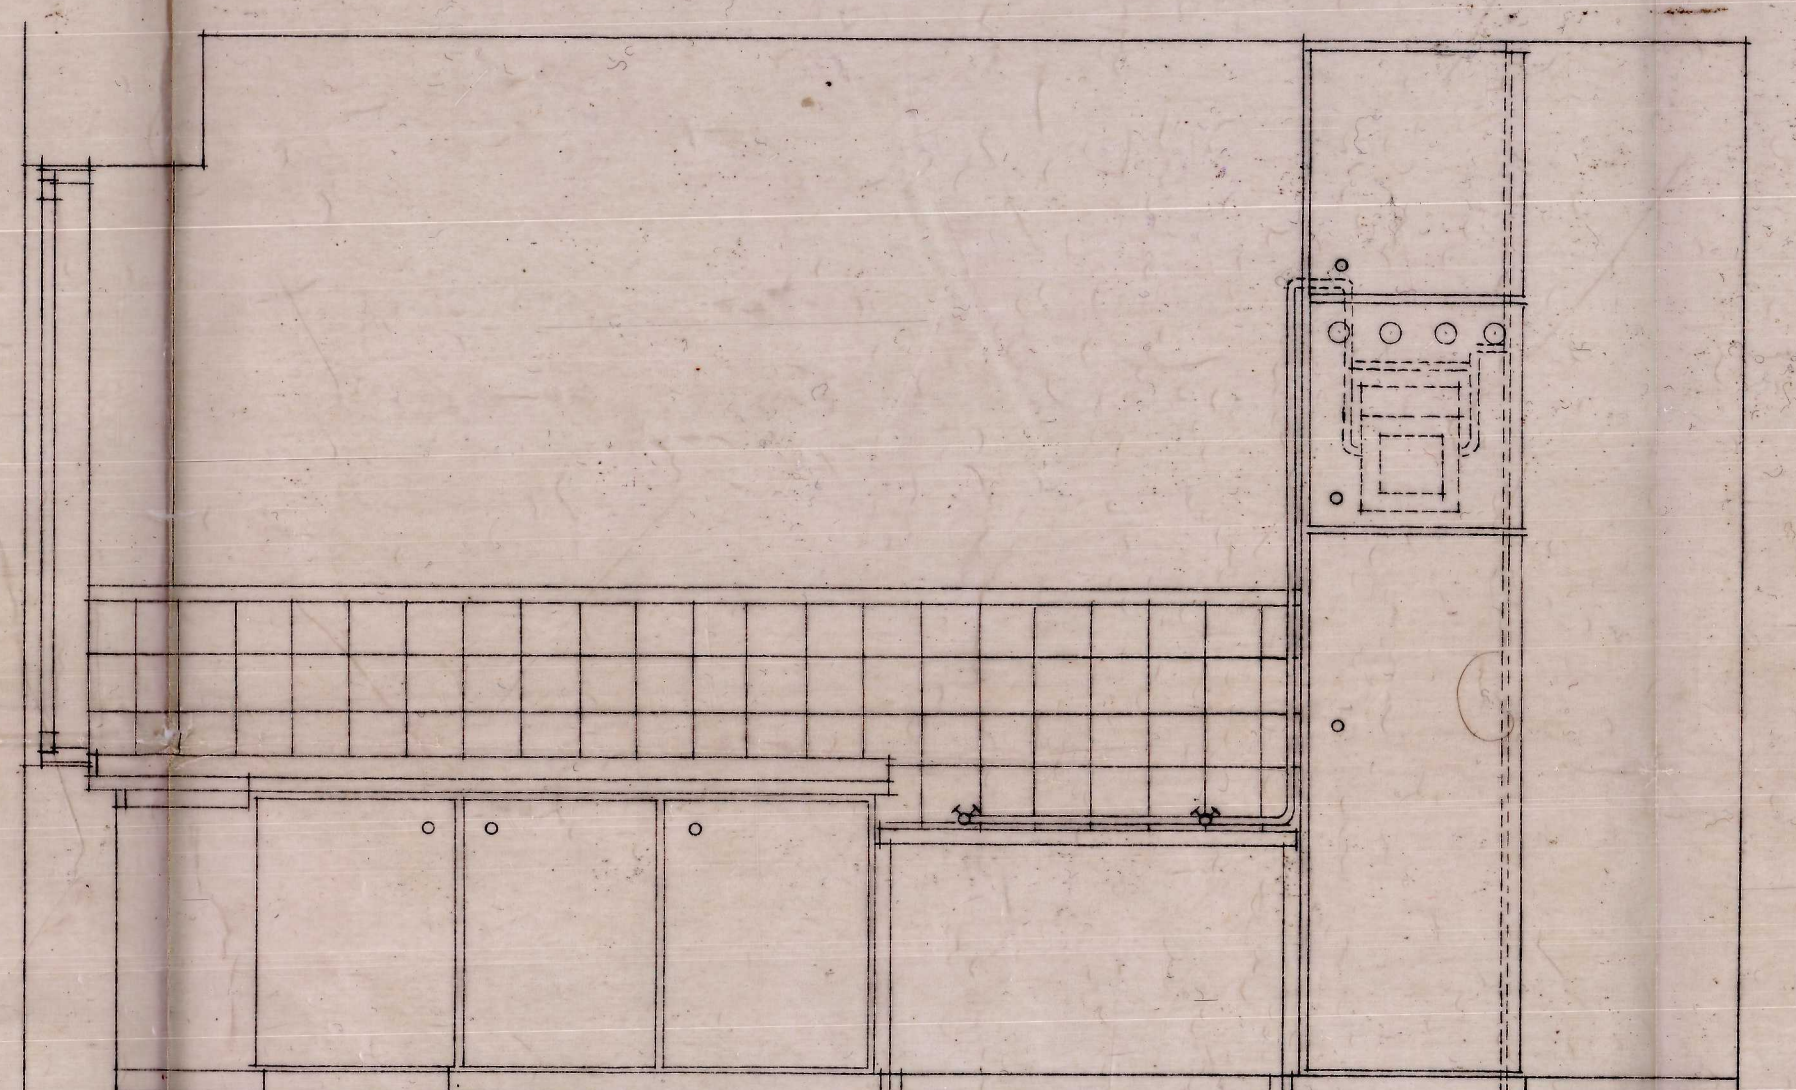


Snit B1-B

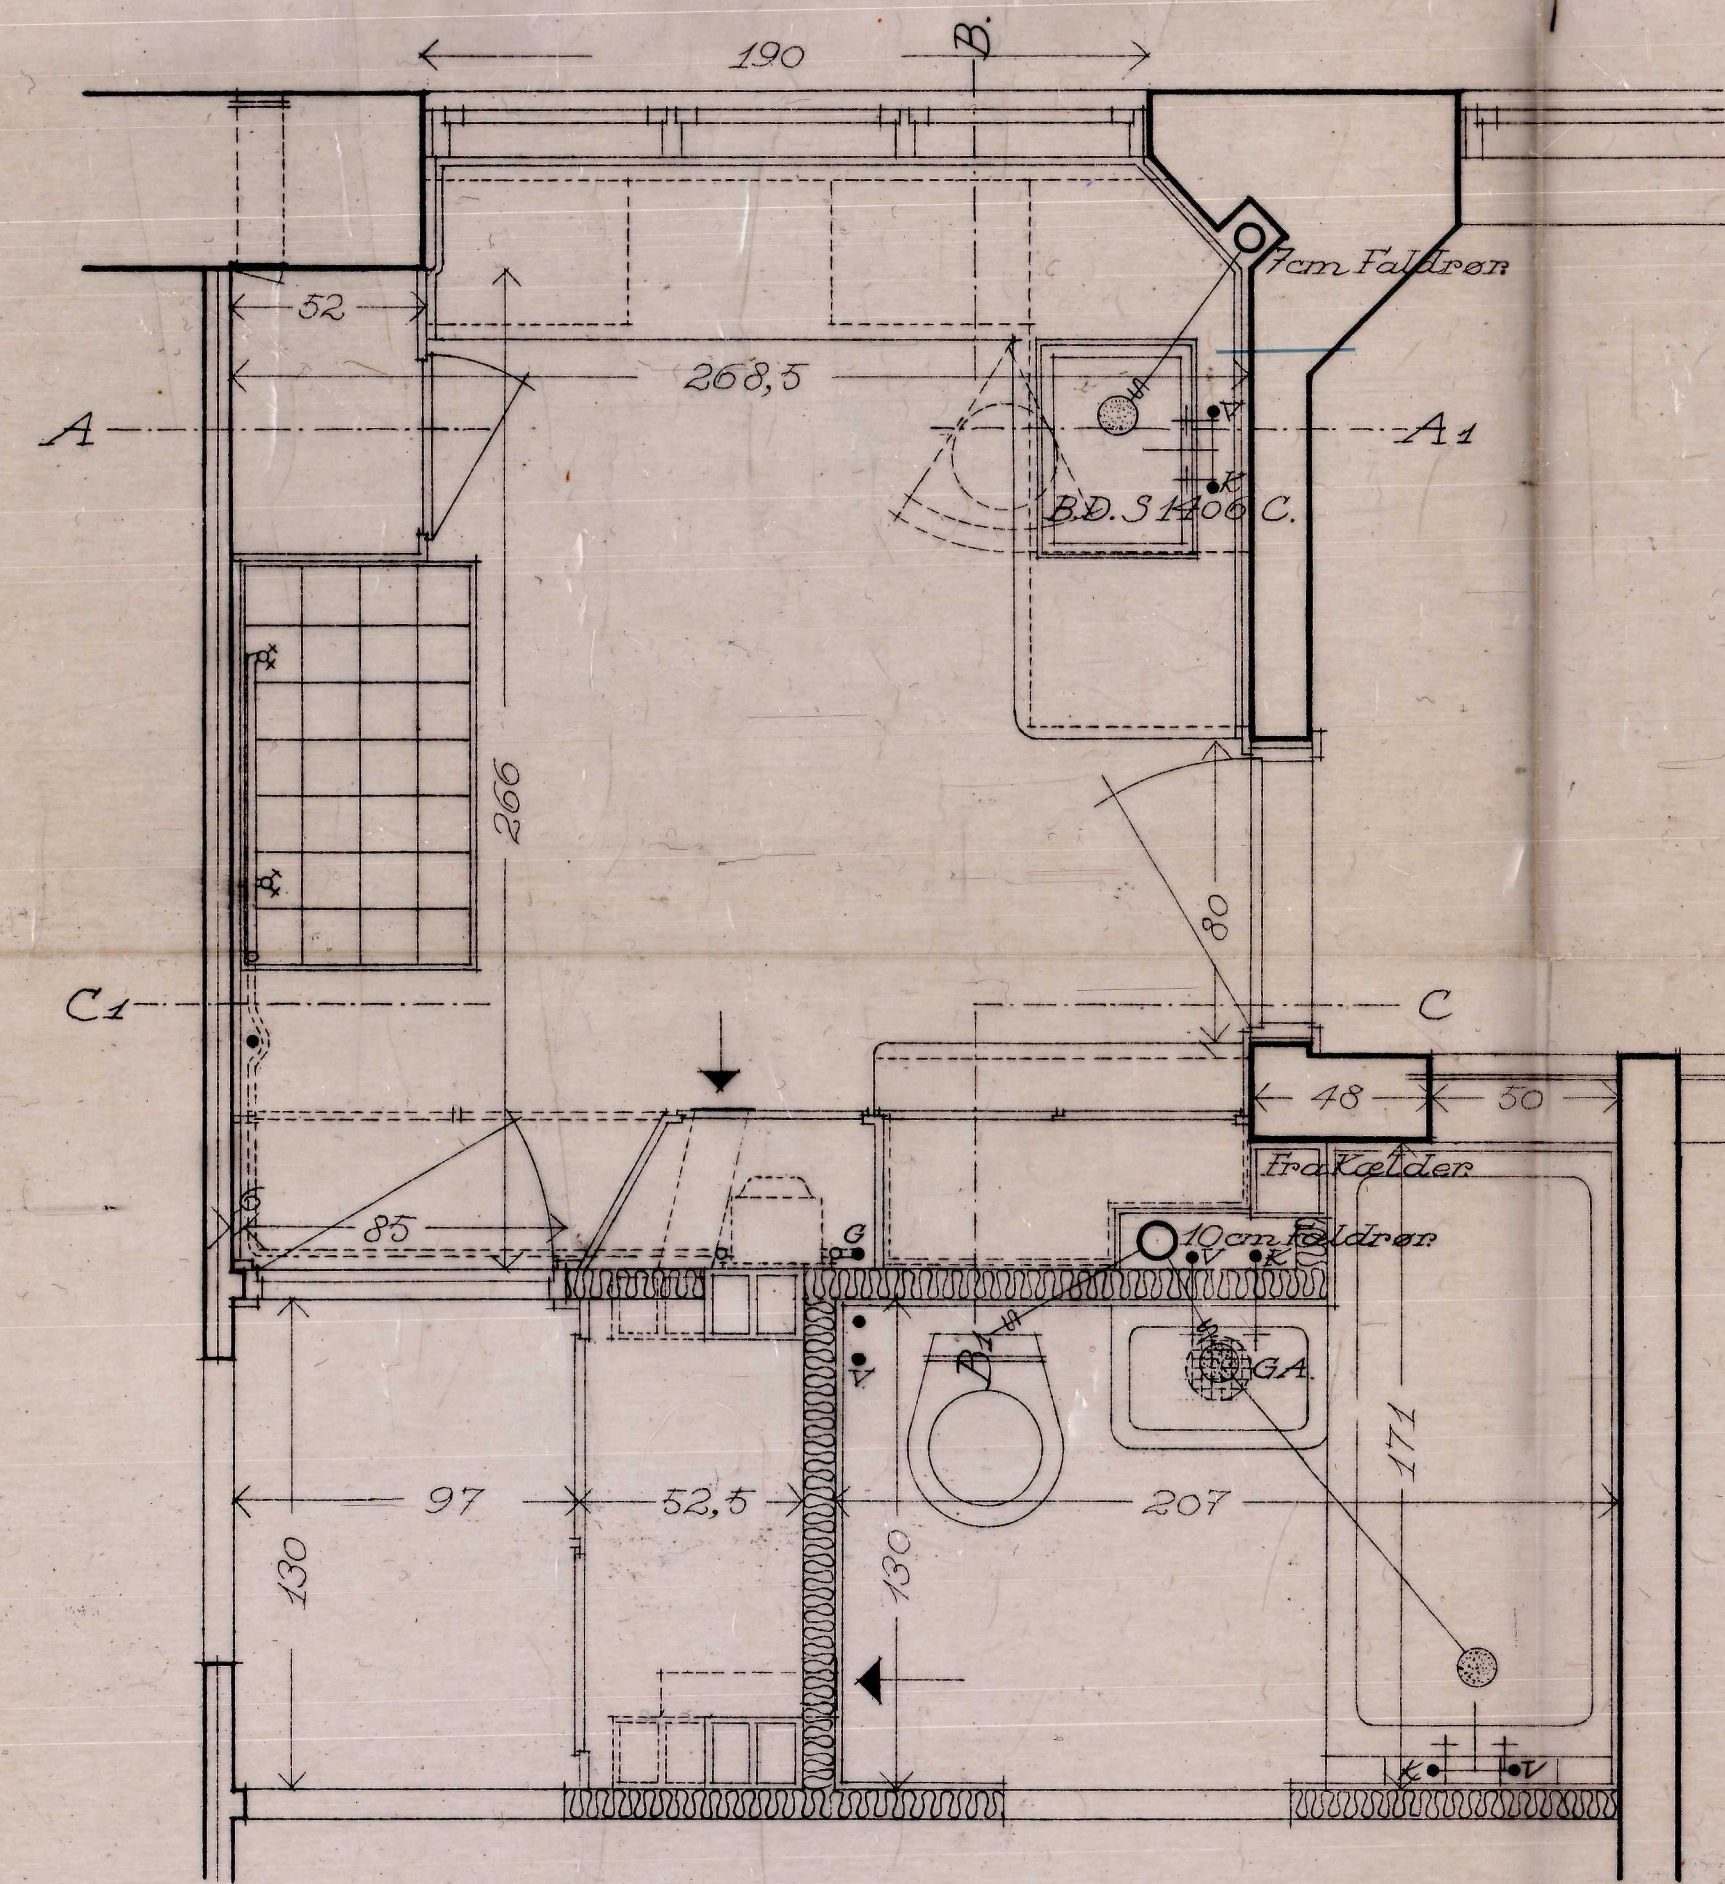


Plan af Typerne A, A1, A2.

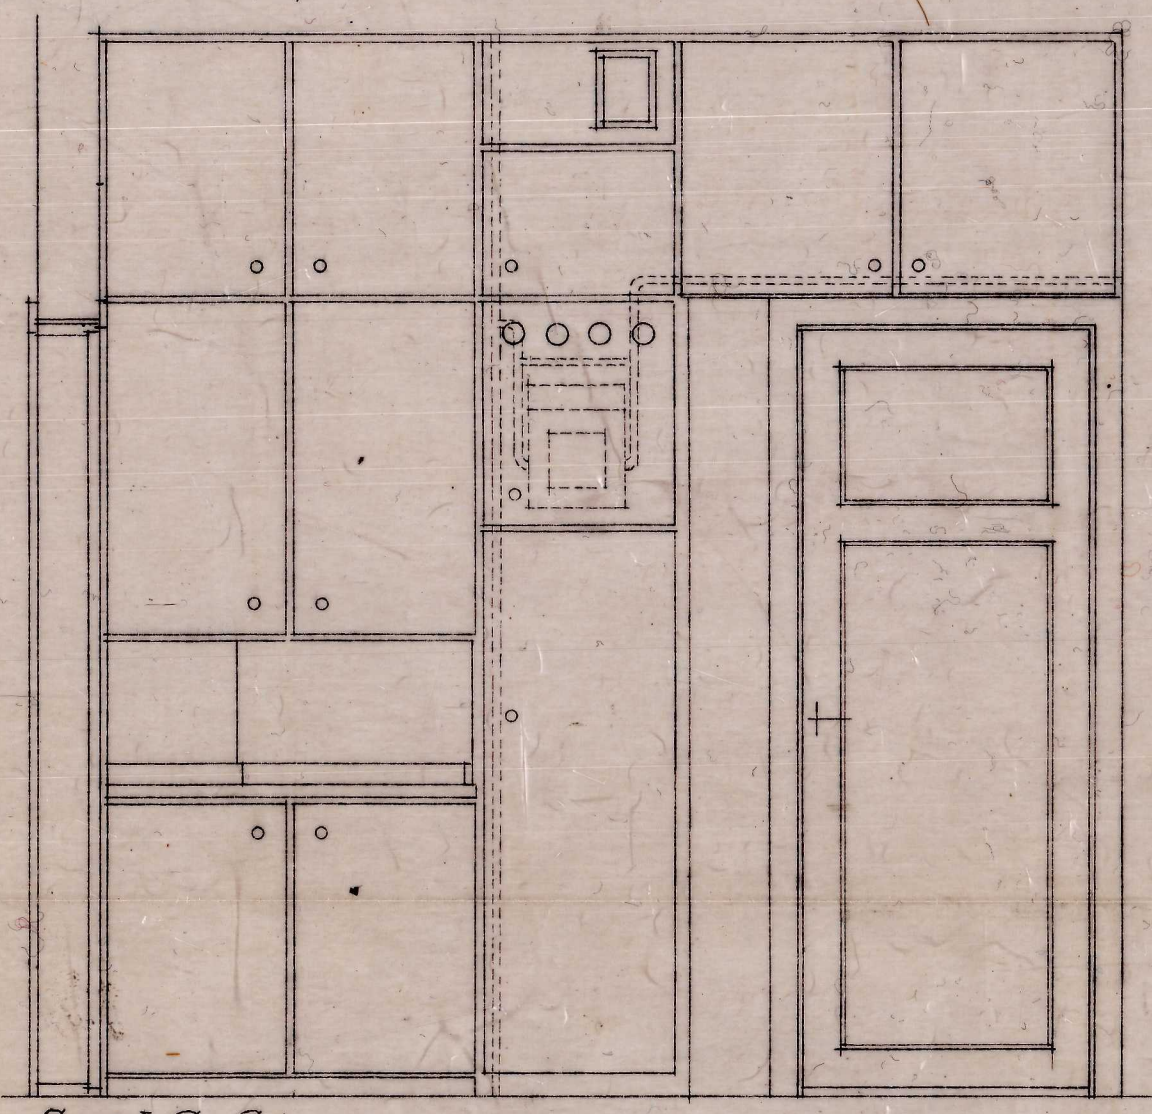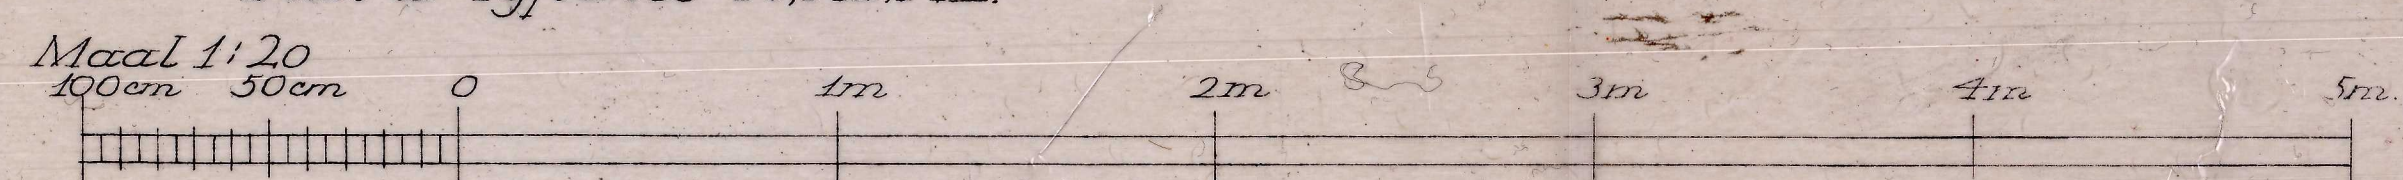

Snit C-C1

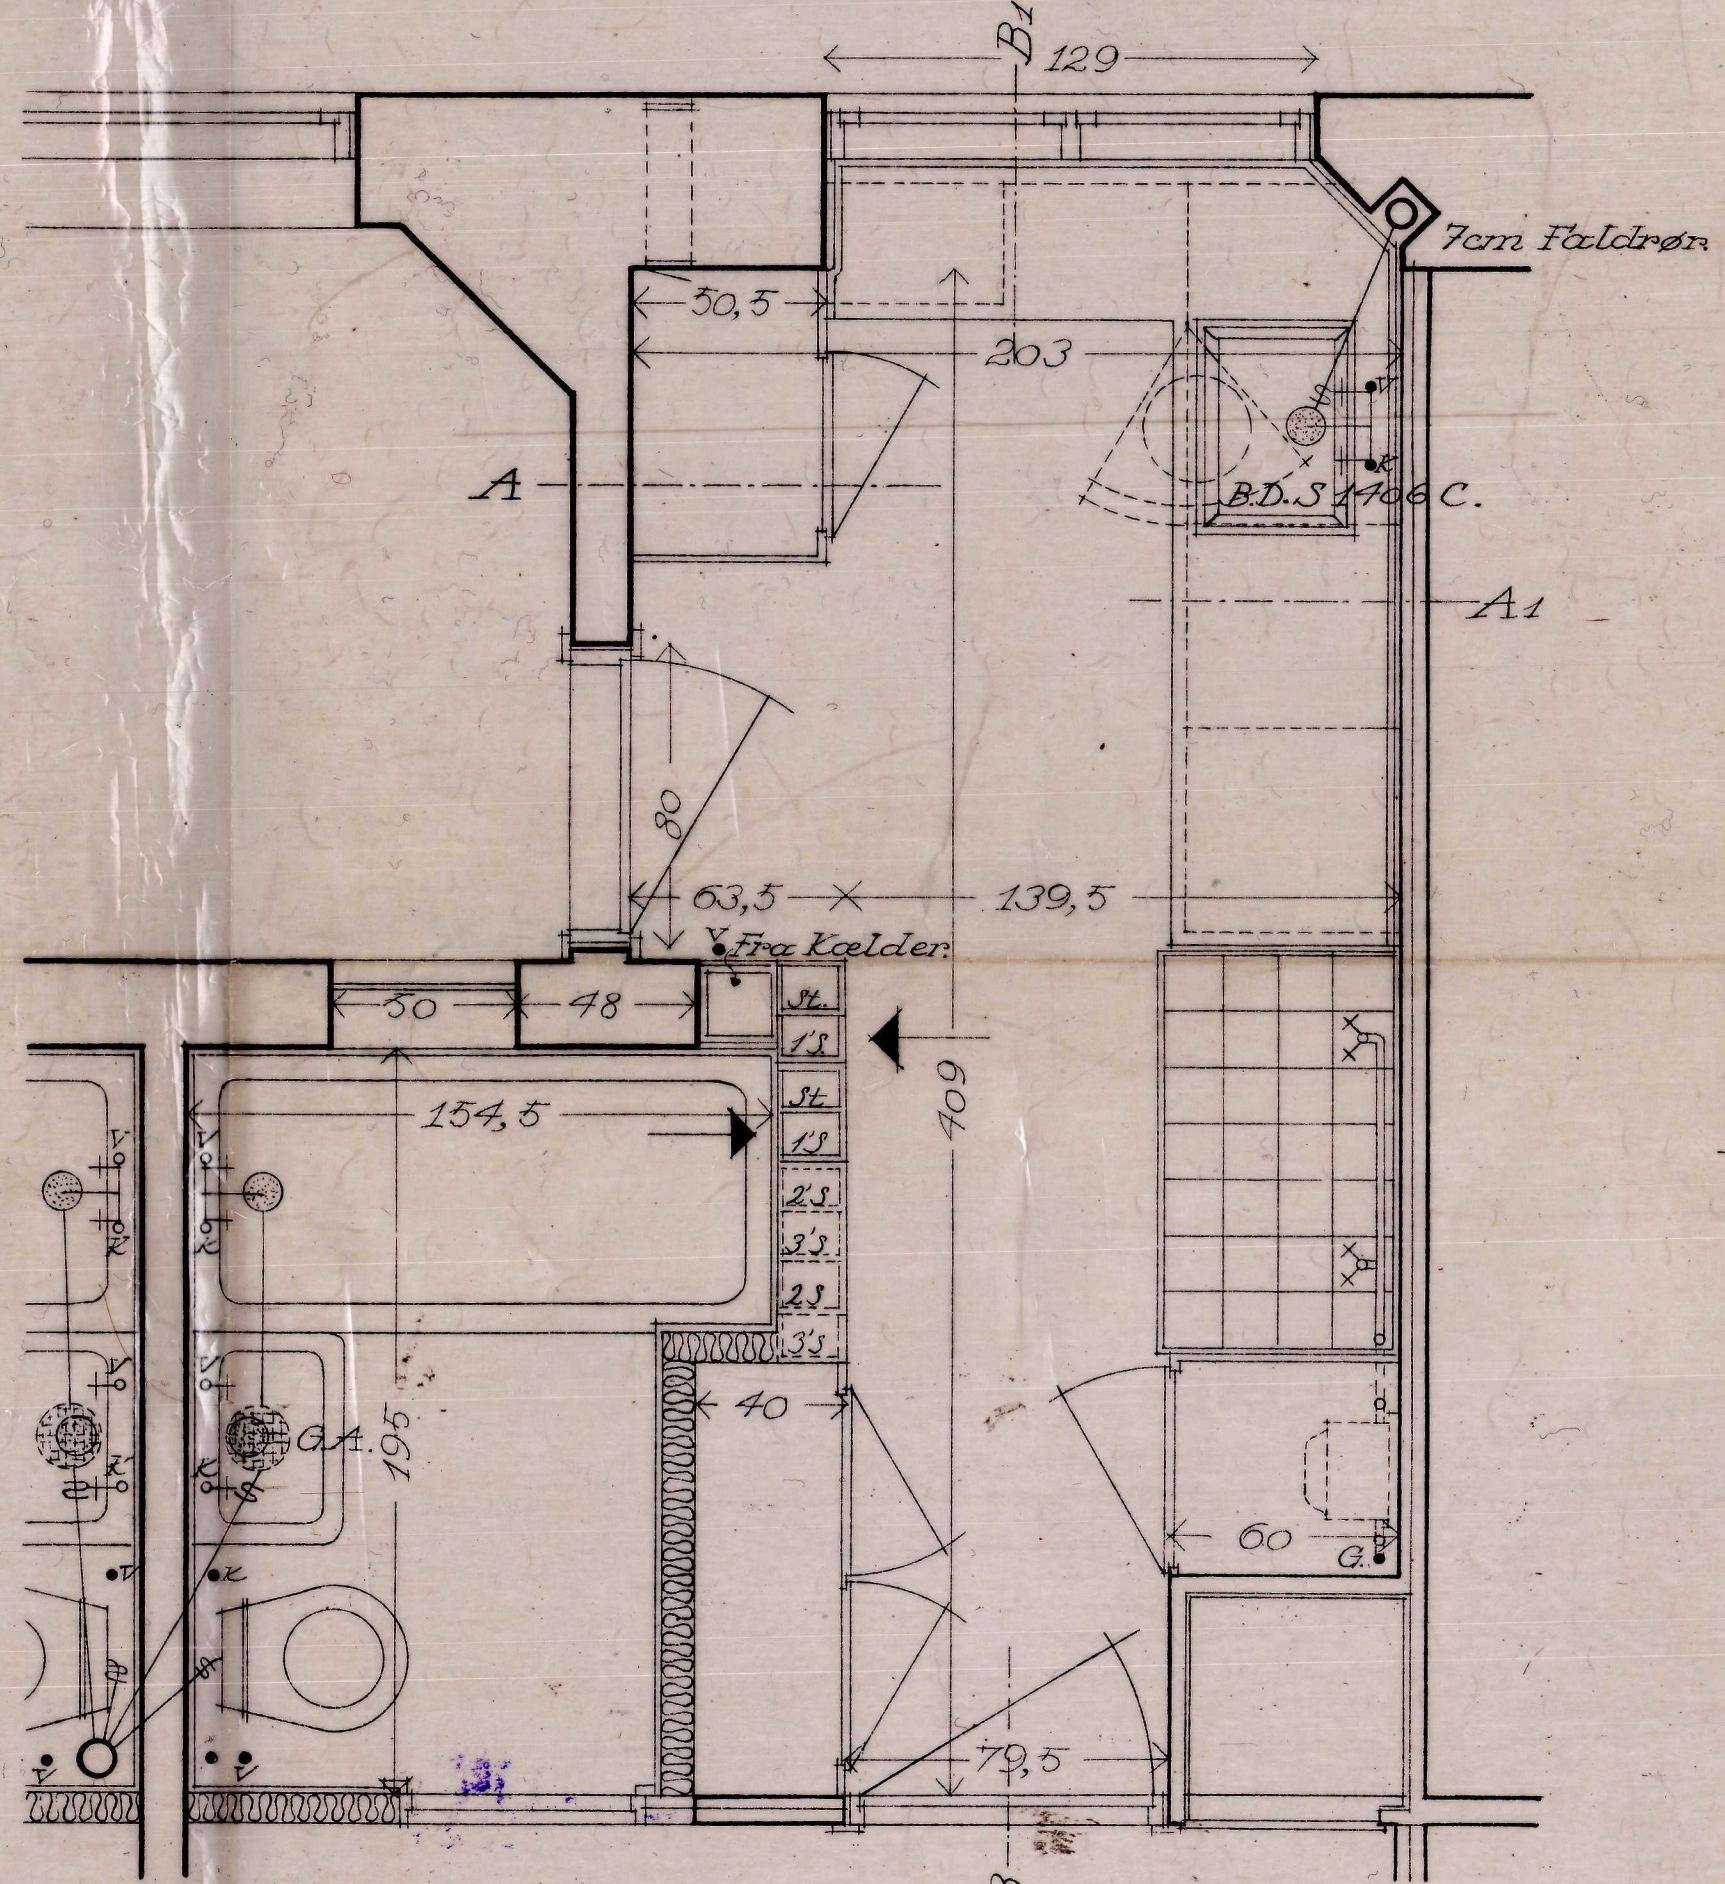

Plan af Typerne B, B1.

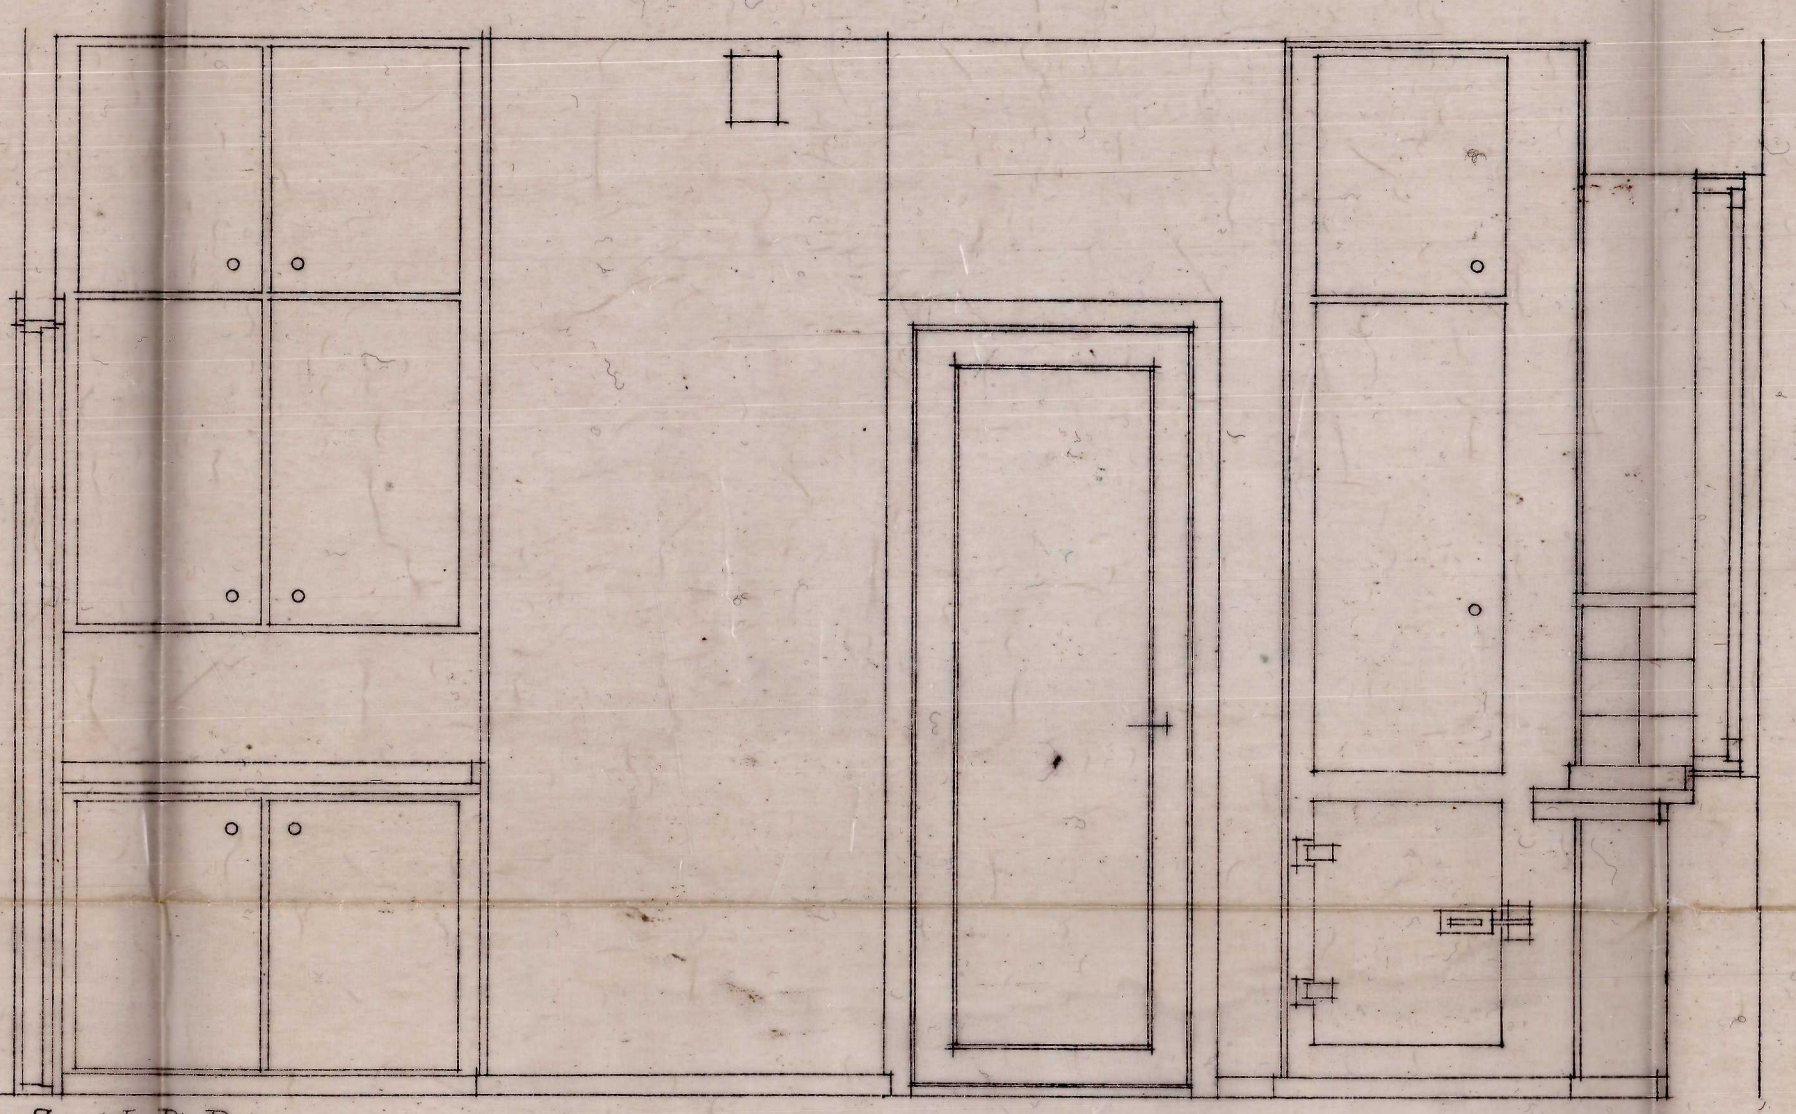

Snit B-B1

Bilag Nr. UK 2290 - 1. AUG 1934
Kbhvn i Juni 1934
Henhører til Københavns Magistrats 4. Afdl.
Resolution af 18/10-34 til O.K.
E. Mønstergaard / Hering Ostergaard
Arkitekter