


# Arb's. Koop. Byggeförening

Bebyggelse ved Borgmester Jensens Alle, Jagtvejen og Kanstergade m. fl. Parcel af Matr. Nr. 157 Udenbys Klødebo Kvarter.

Typetegning

Jagtvejen

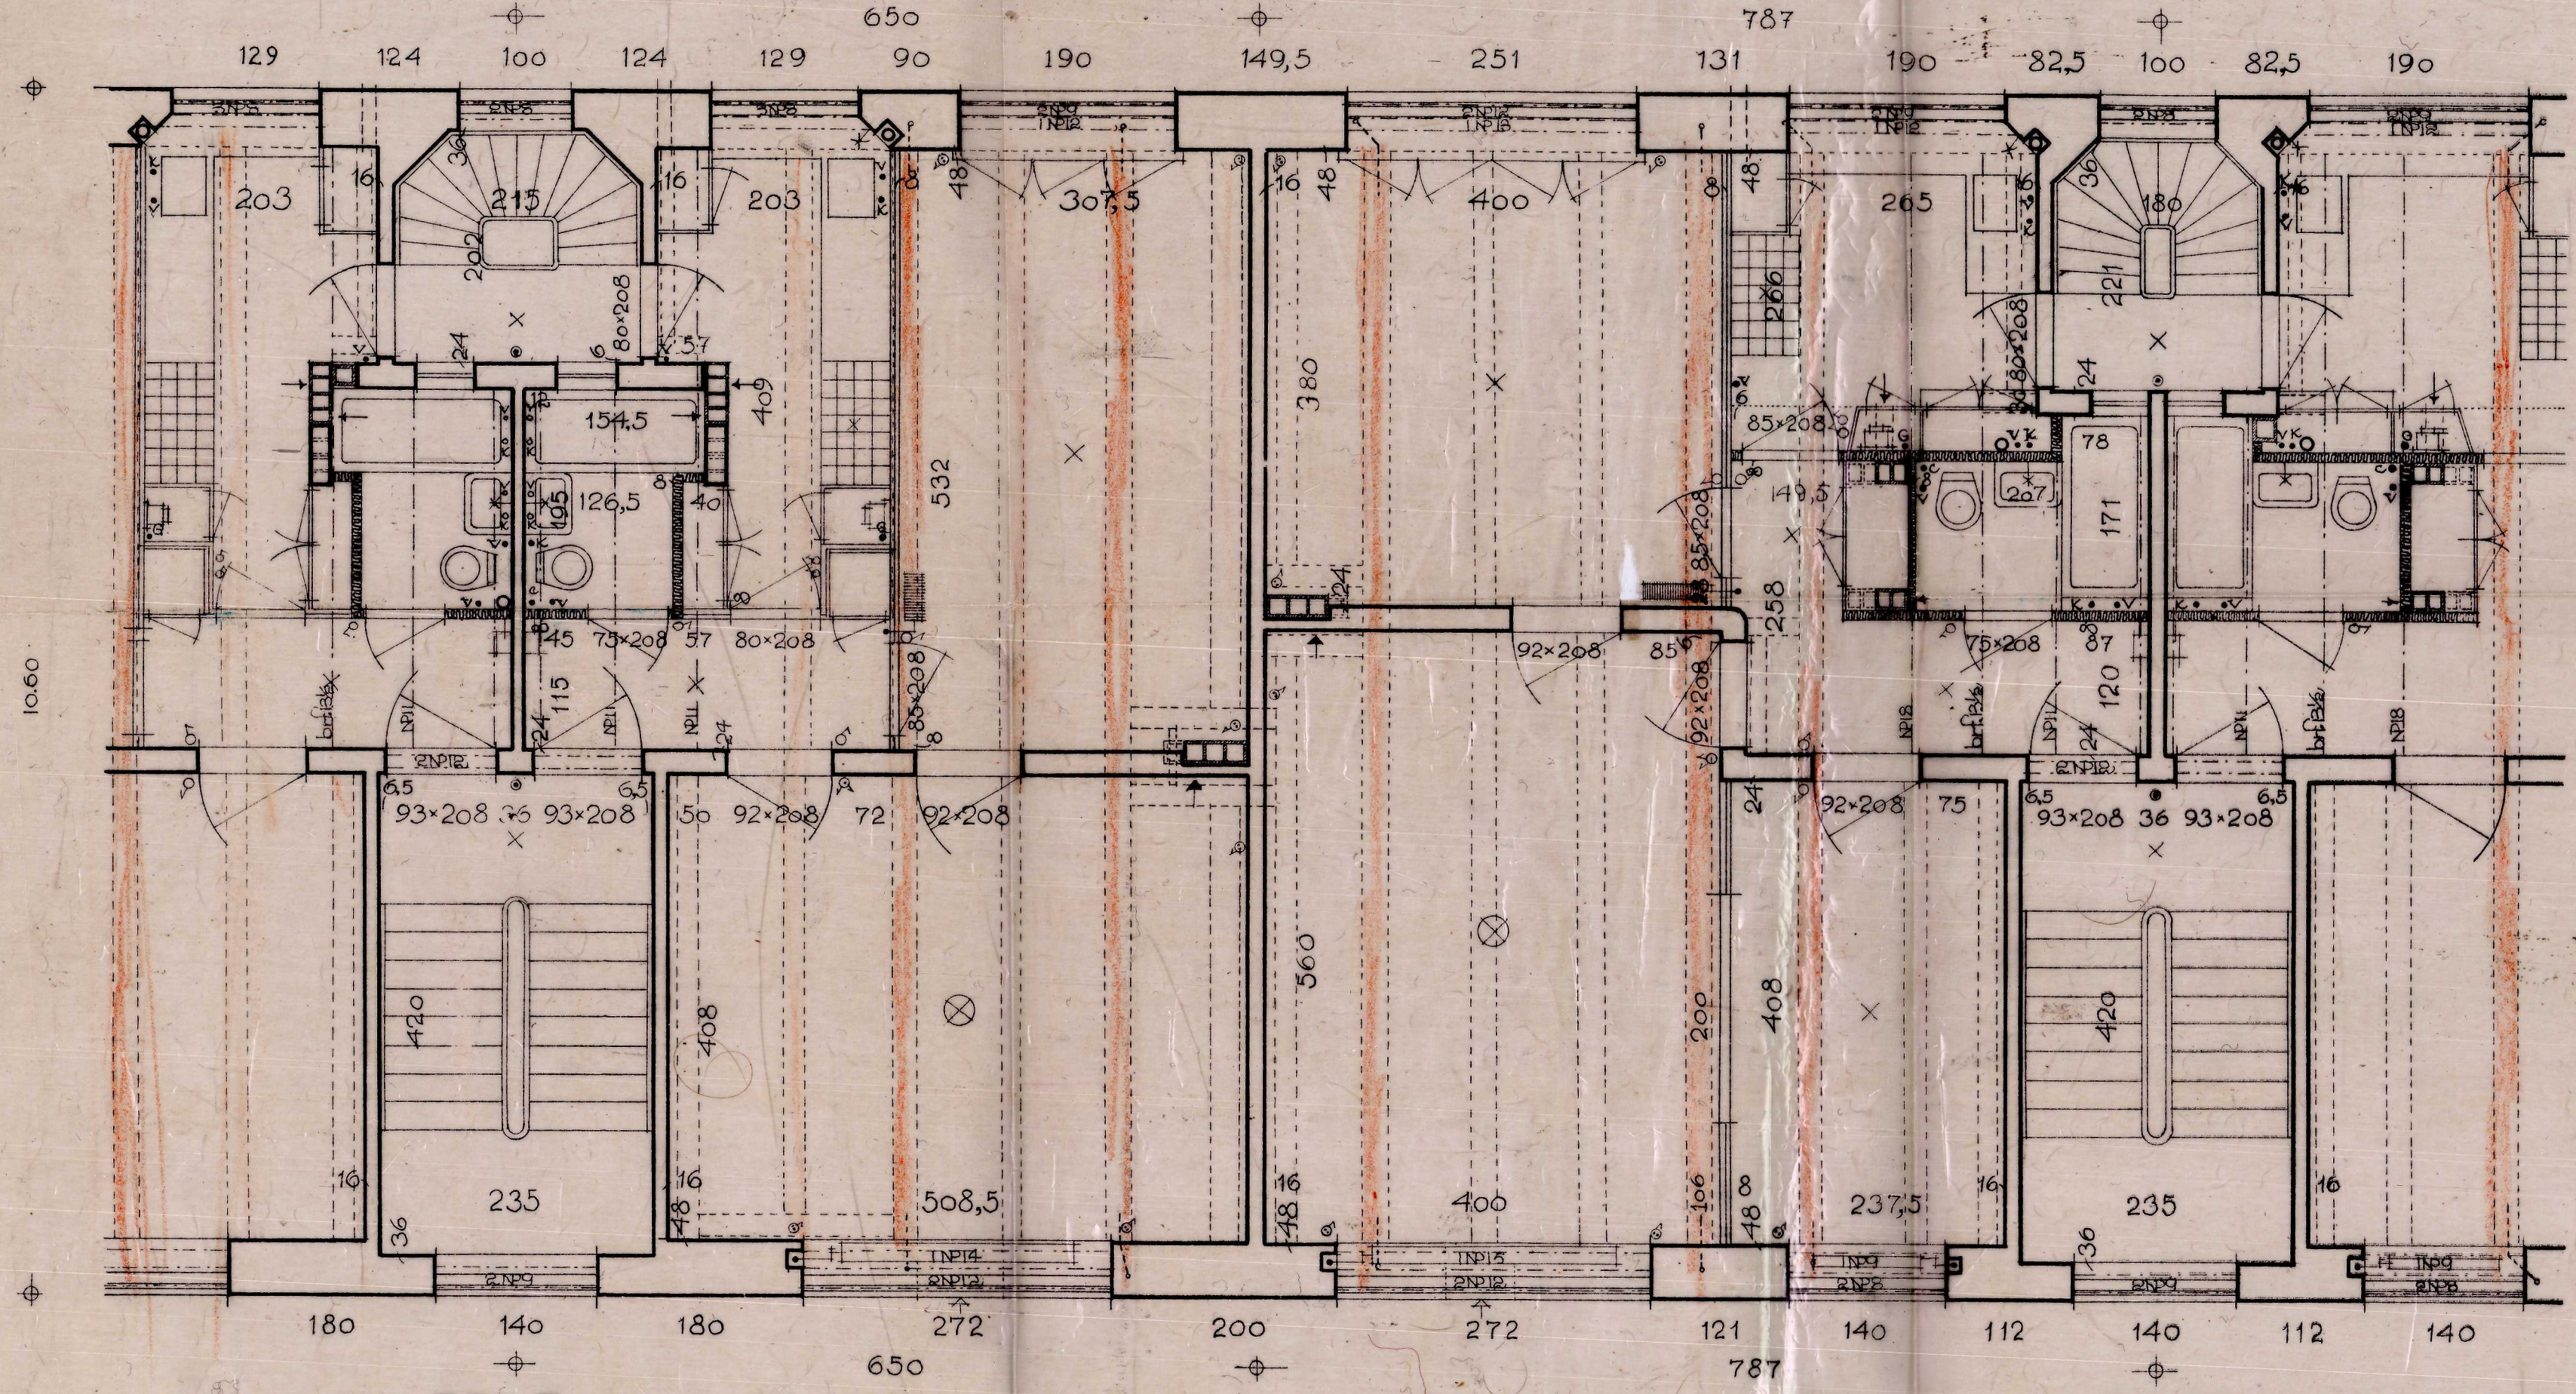


KL

JM

Type B


Type AII

VEDRØRER SVAR  
AF 23. OKT. 1934 FRA  
BYGNINGSINSPEKTØR

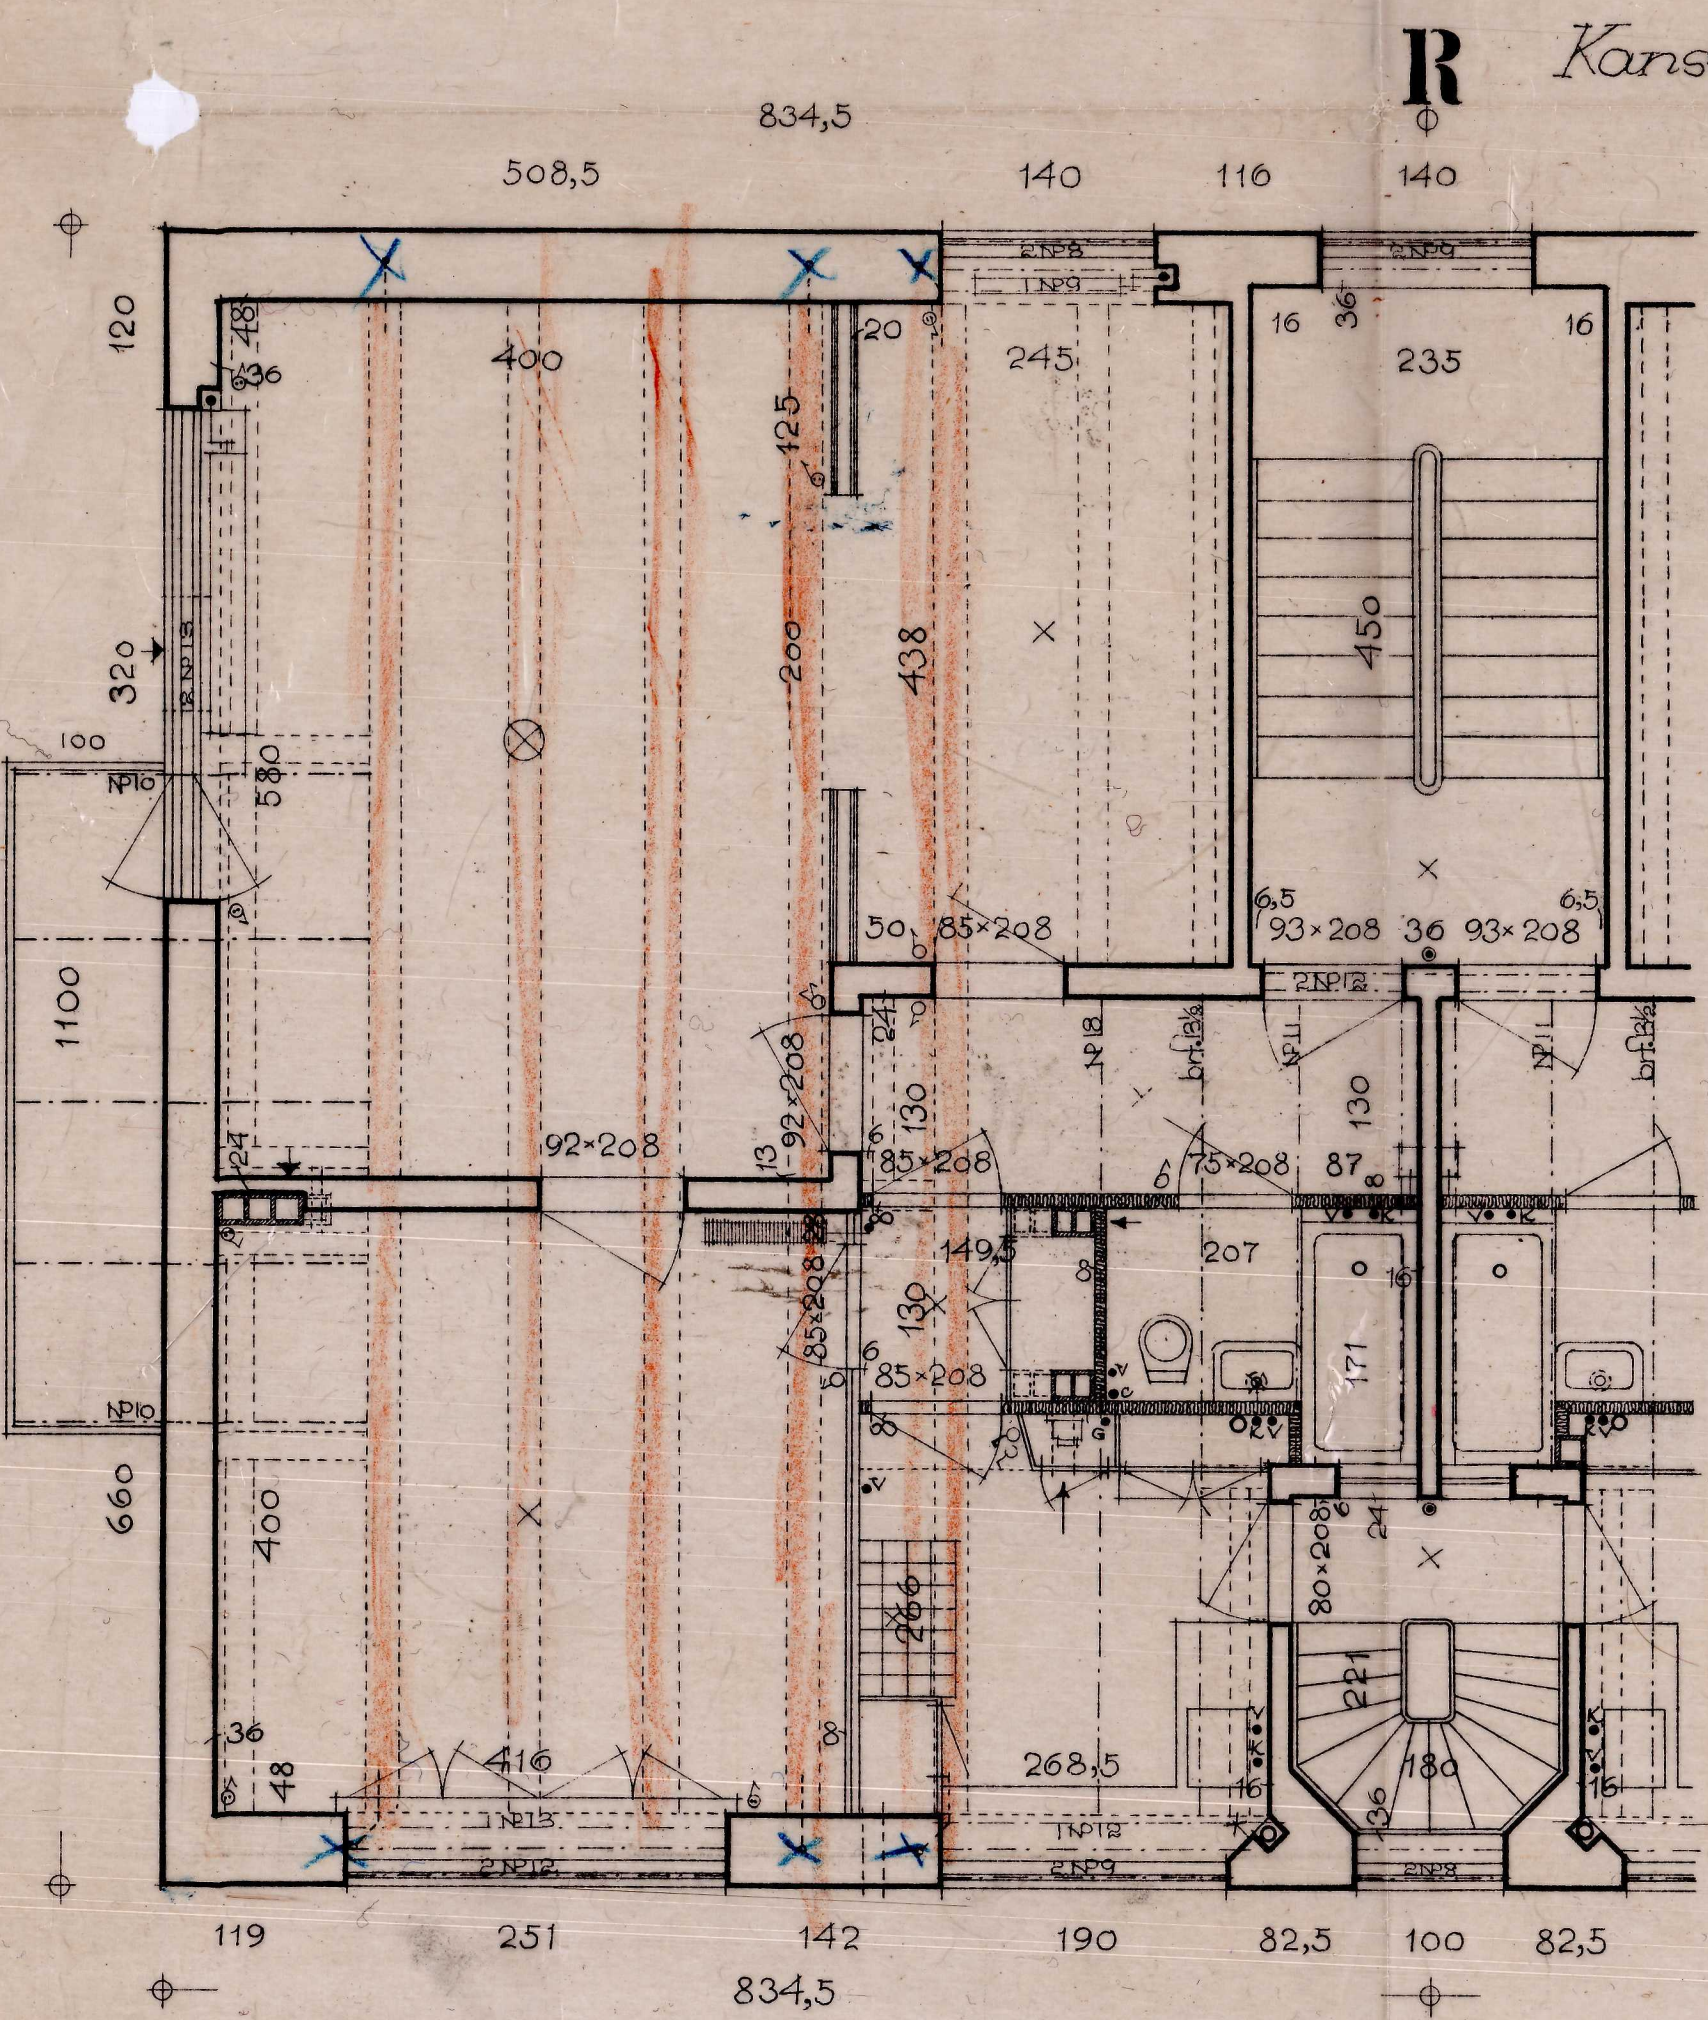


R

Kanstergade

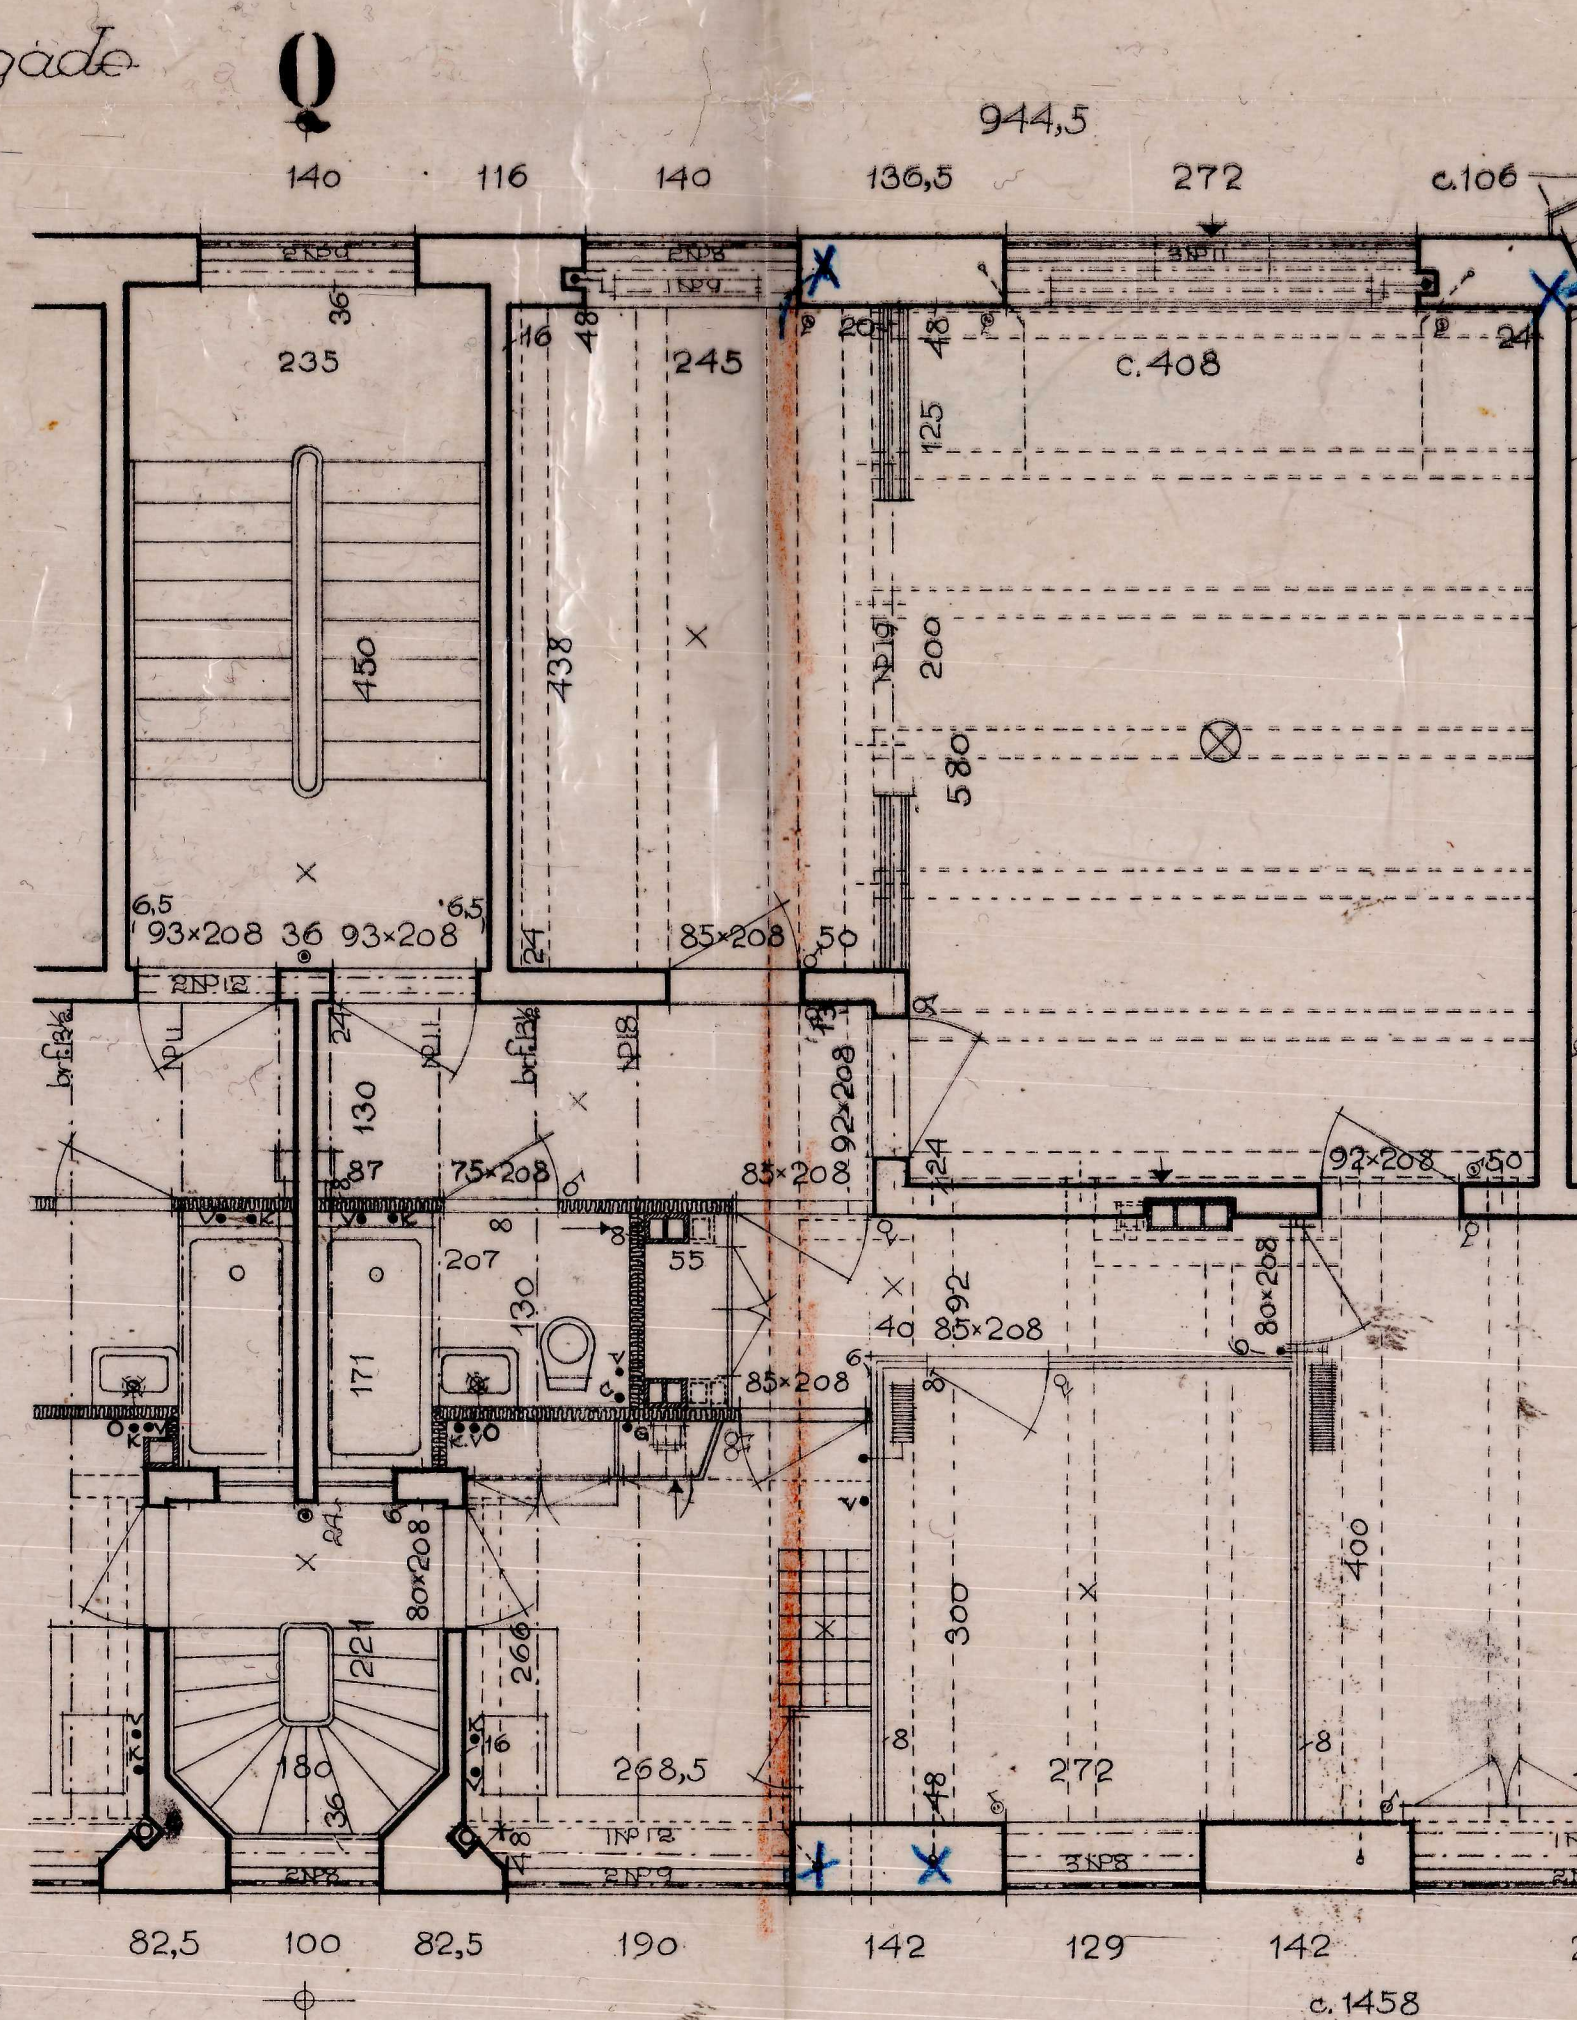


Q

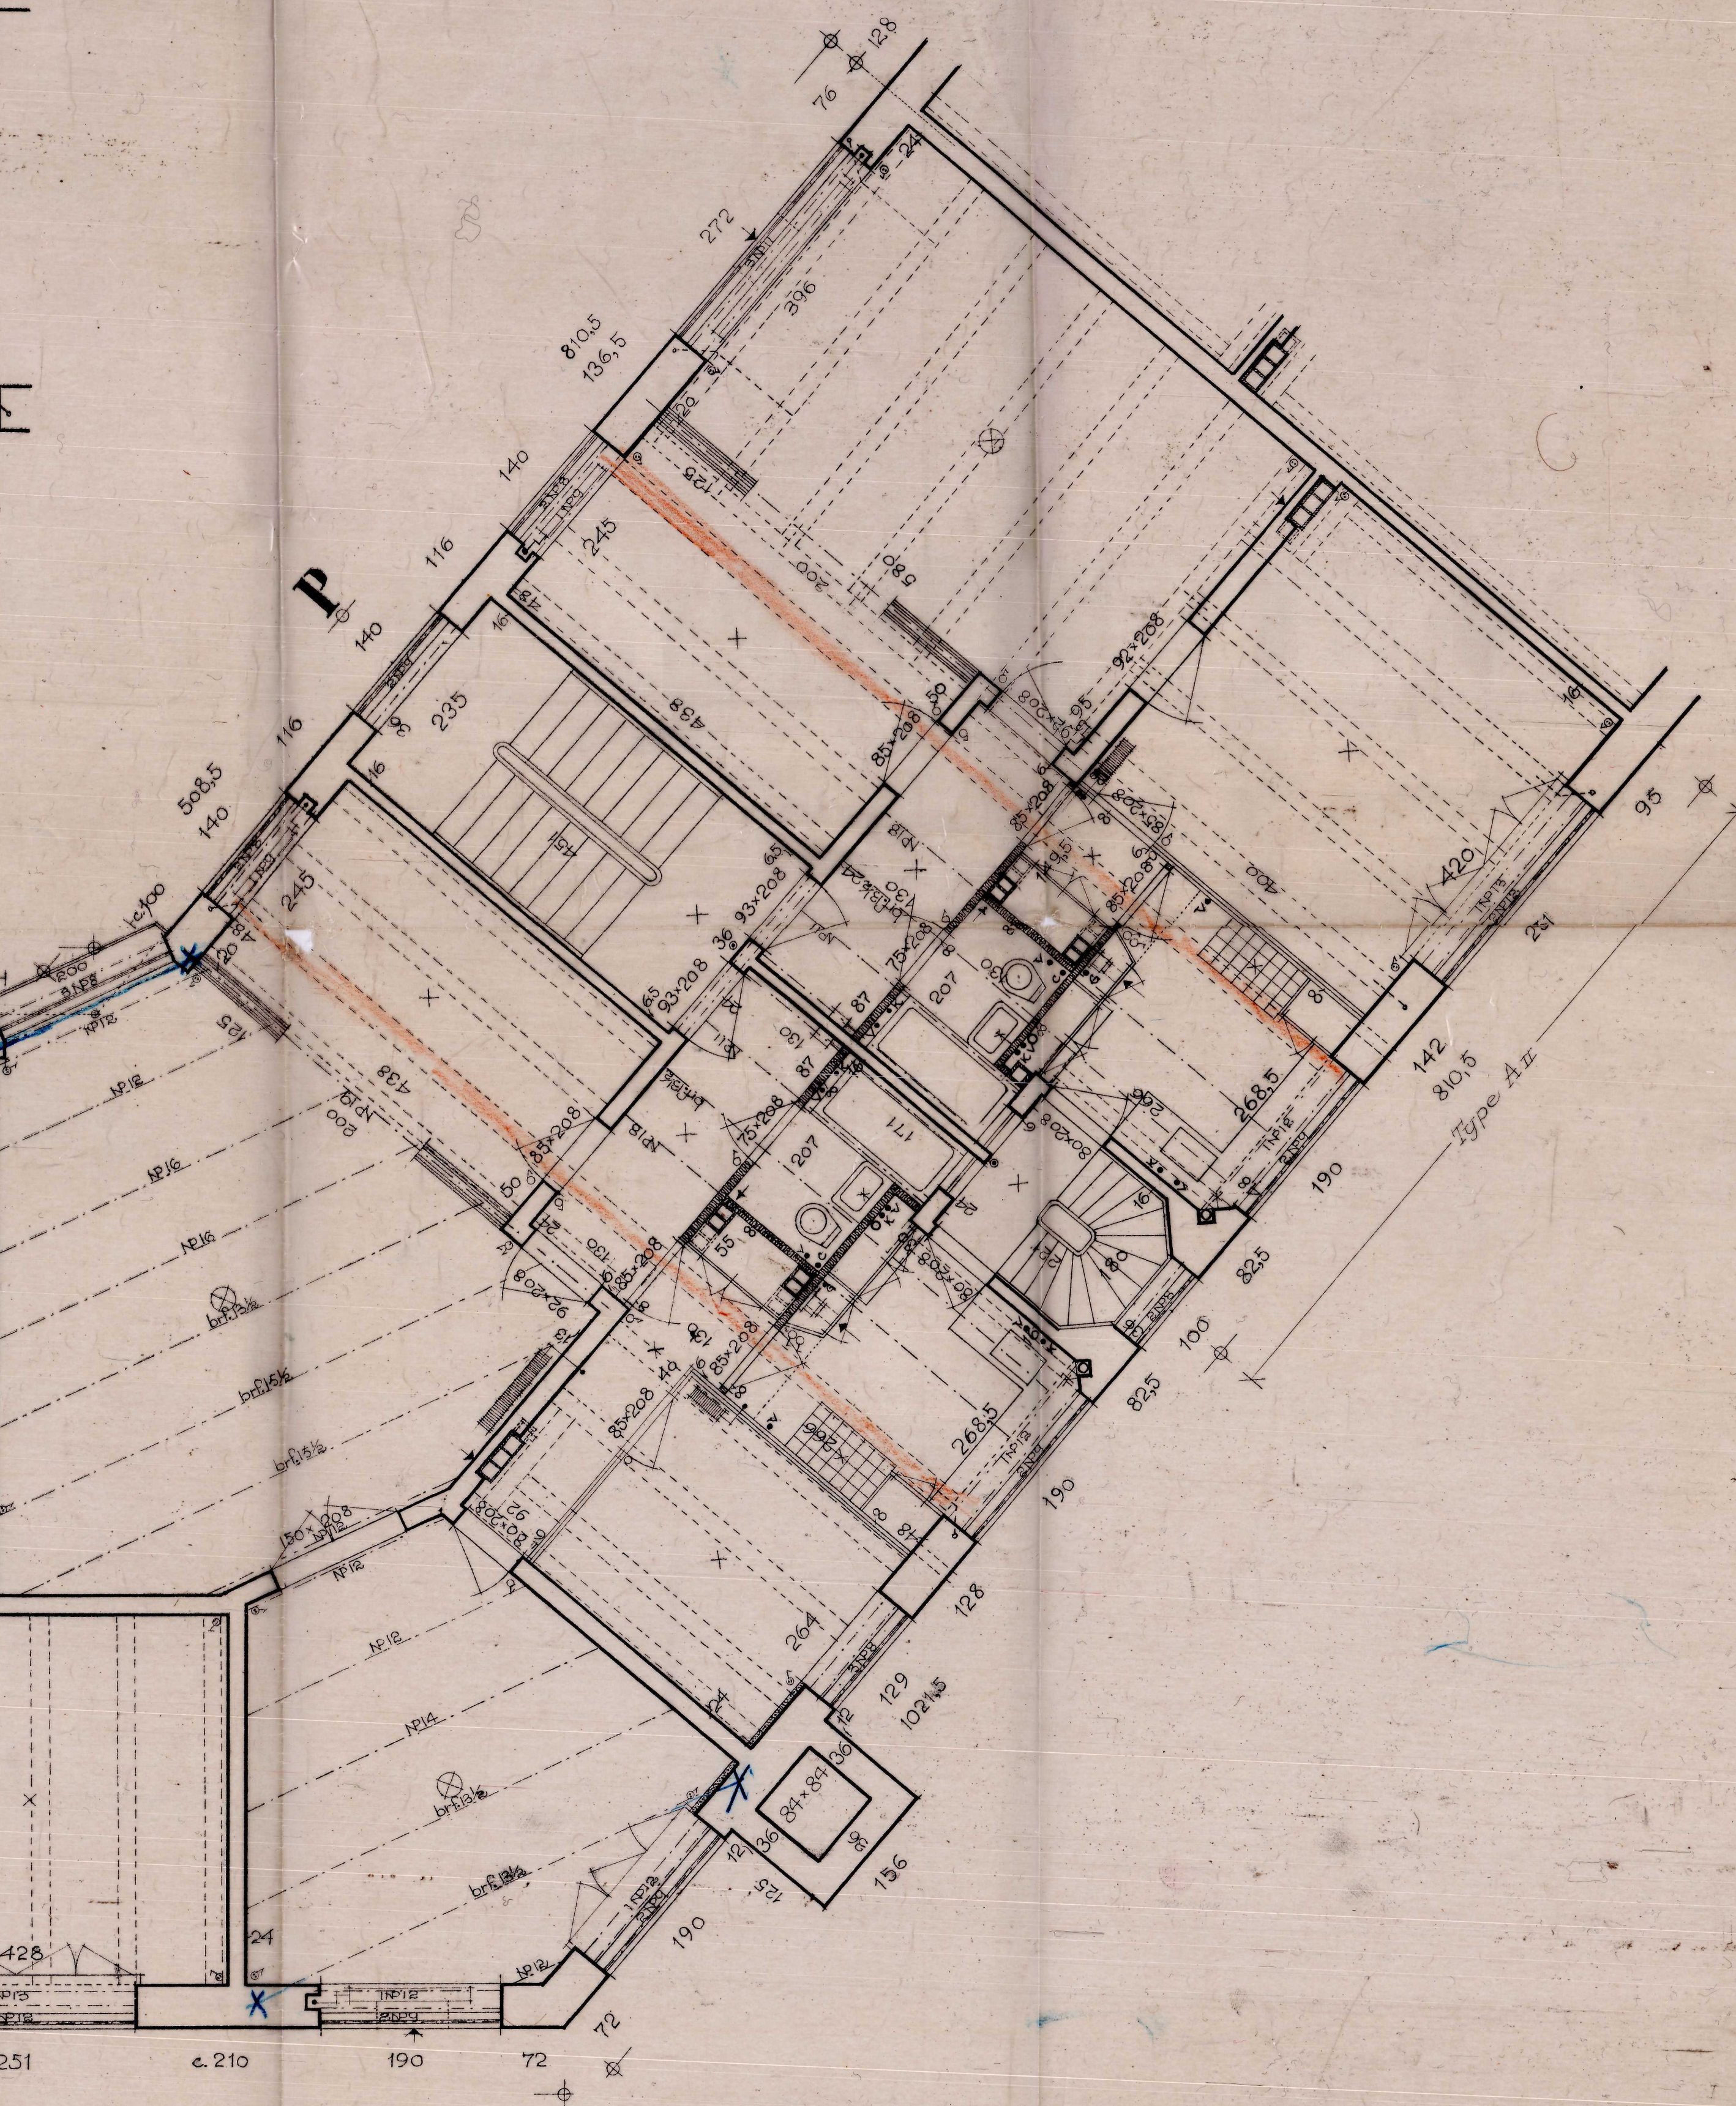

P

Type AII

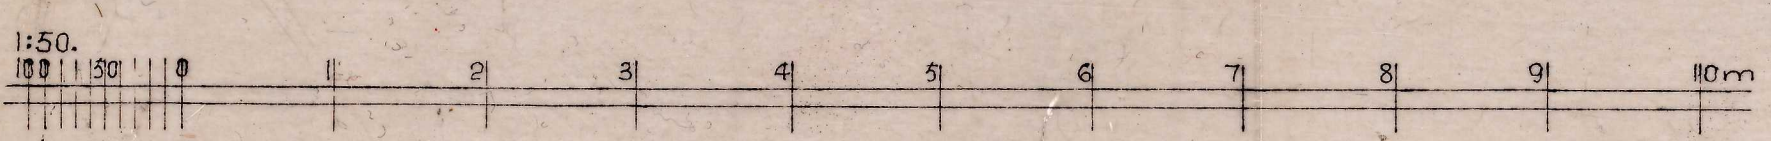

10 AUG. 1934  
 4261 LIXO 22  
 21 AUG. 1934  
 B. og J. UK 2290 - 9. AUG. 1934  
 København i Juni 1934.  
 E. Madsen Assistent  
 Arkitekt.