

Arb's. Koop. Byggeforening


Bebyggelse ved Borgmester Jensens Alle, Jagtvejen og Kanstergade m. fl. Parcel af Matr. Nr. 157 Udenbys Klødebo Kvarter.

Typetegning

VEJLØRER SVAR
AF 23.01.1934 FRA
3' BYGNINGSINSPEKTORAT



Jagtvejen

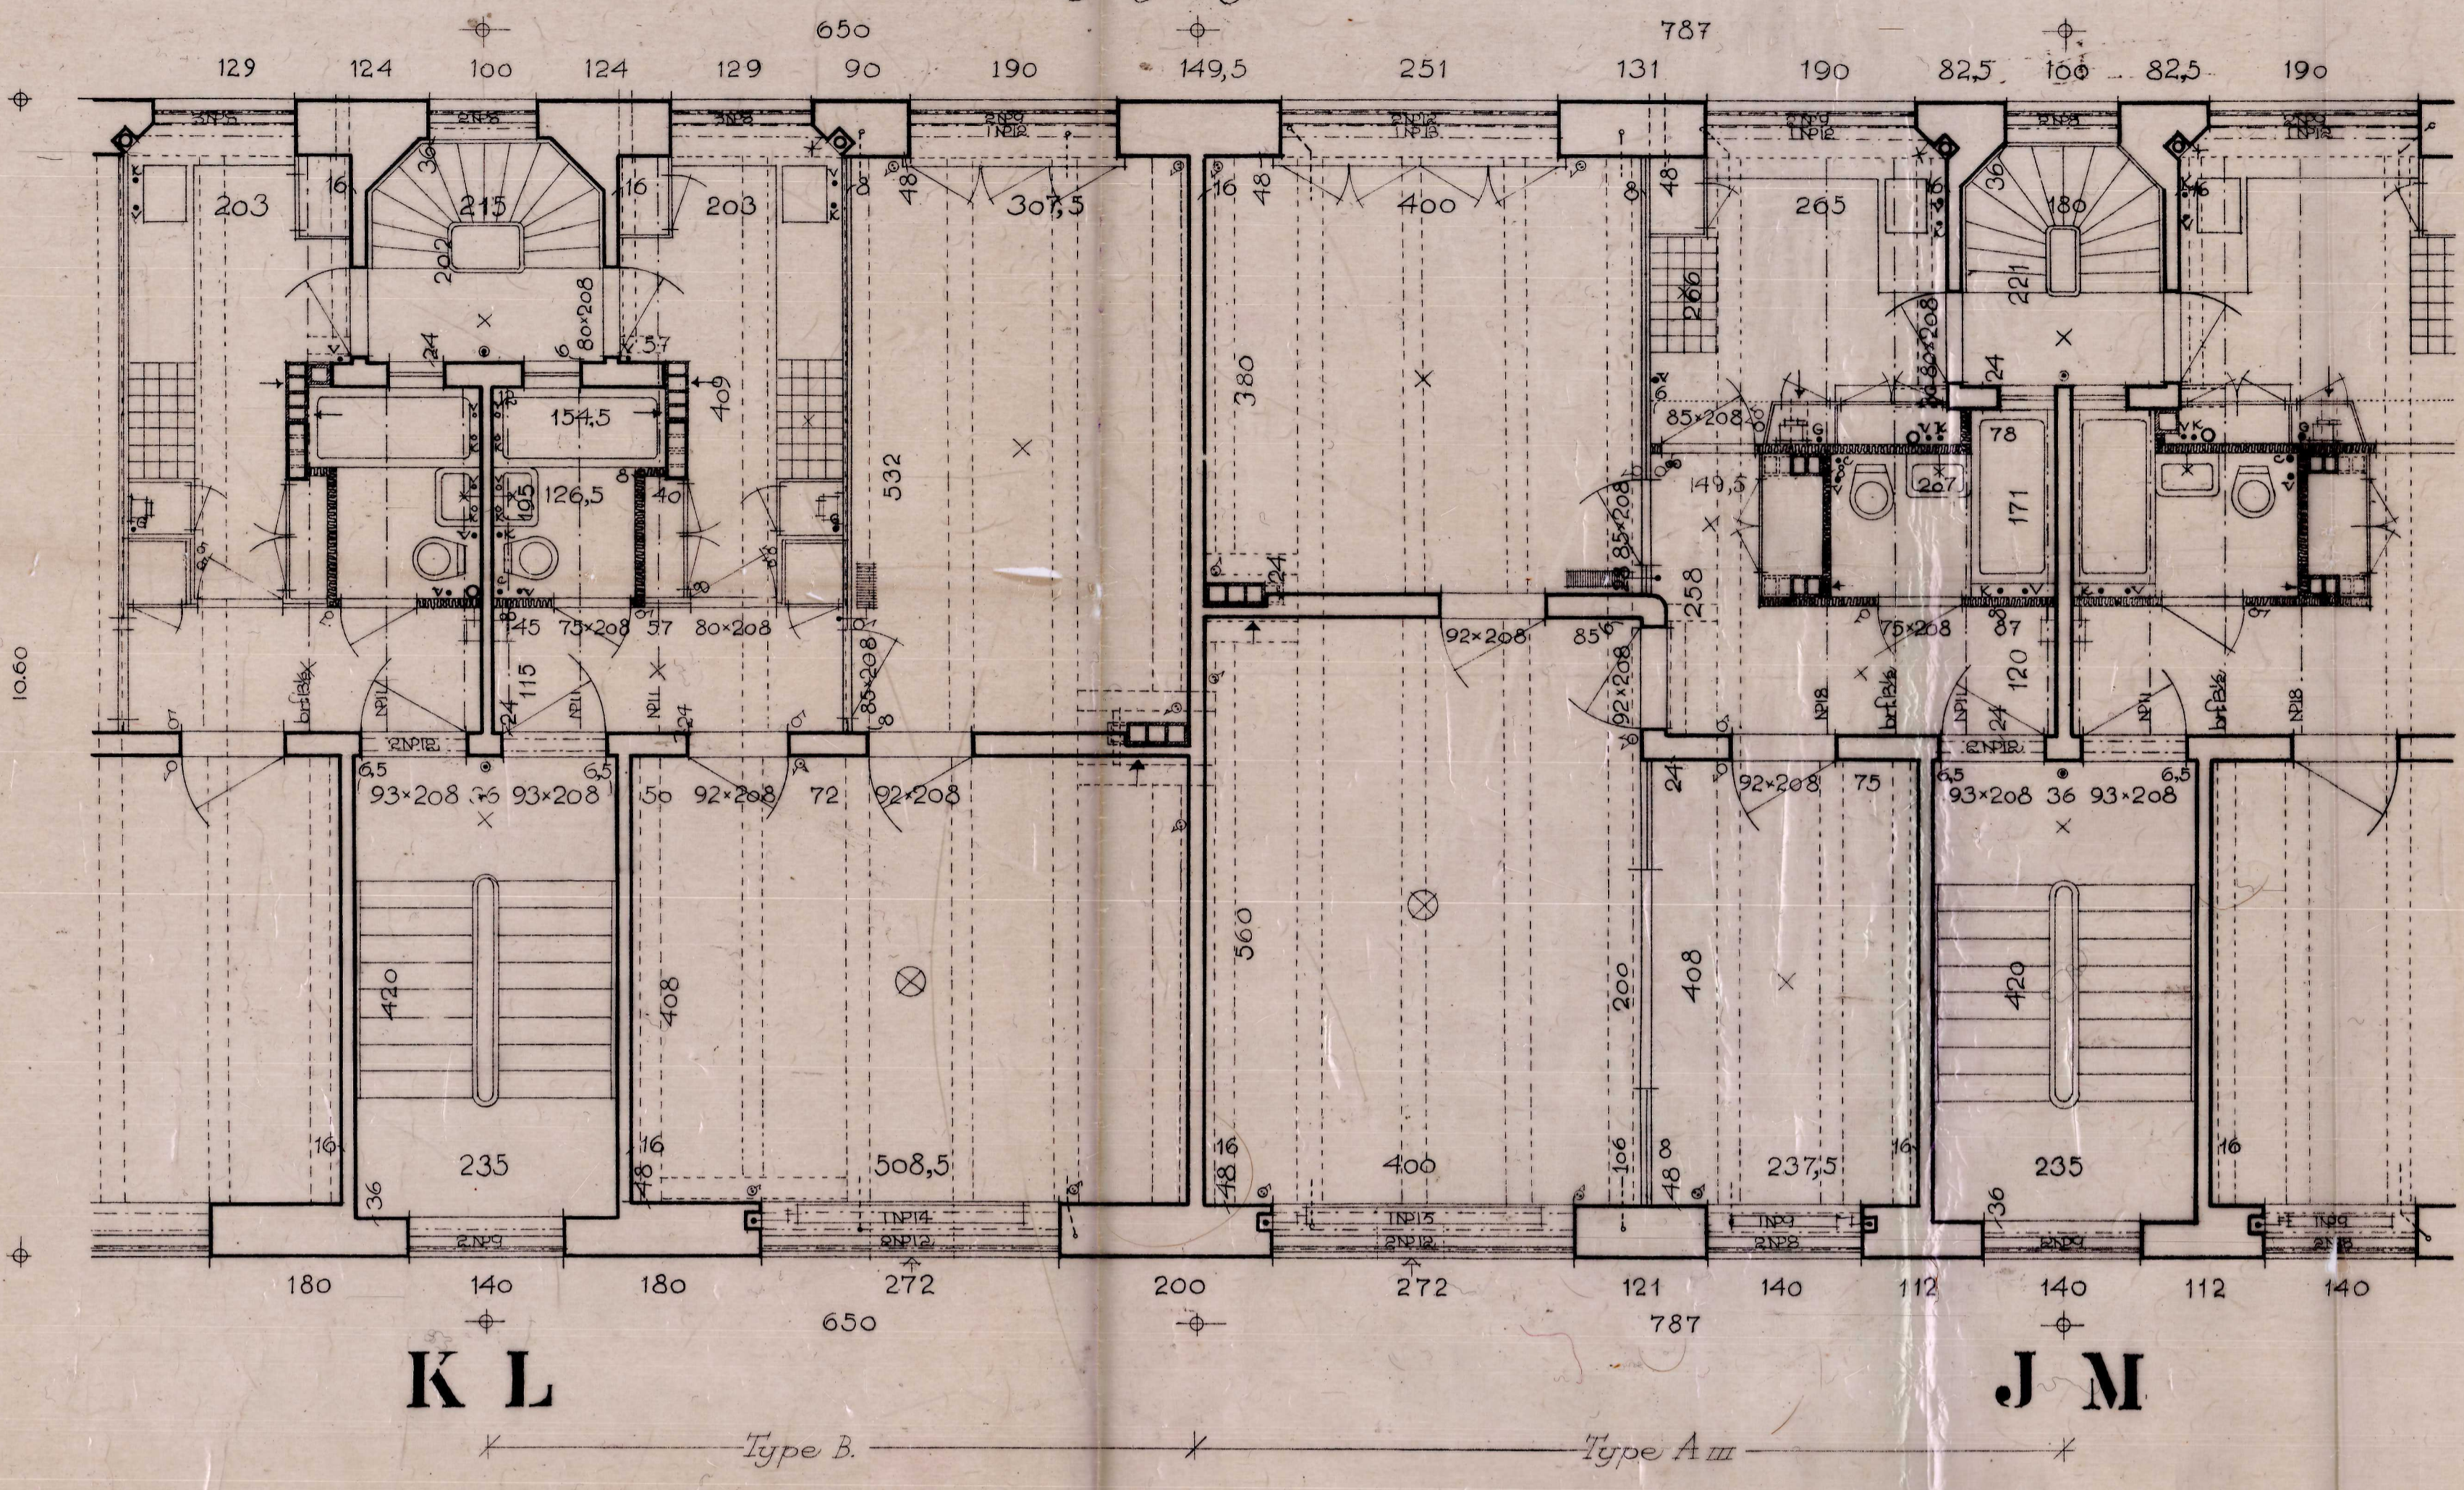

K L




J M

Type B

Type A III

R Kanstergade

Q

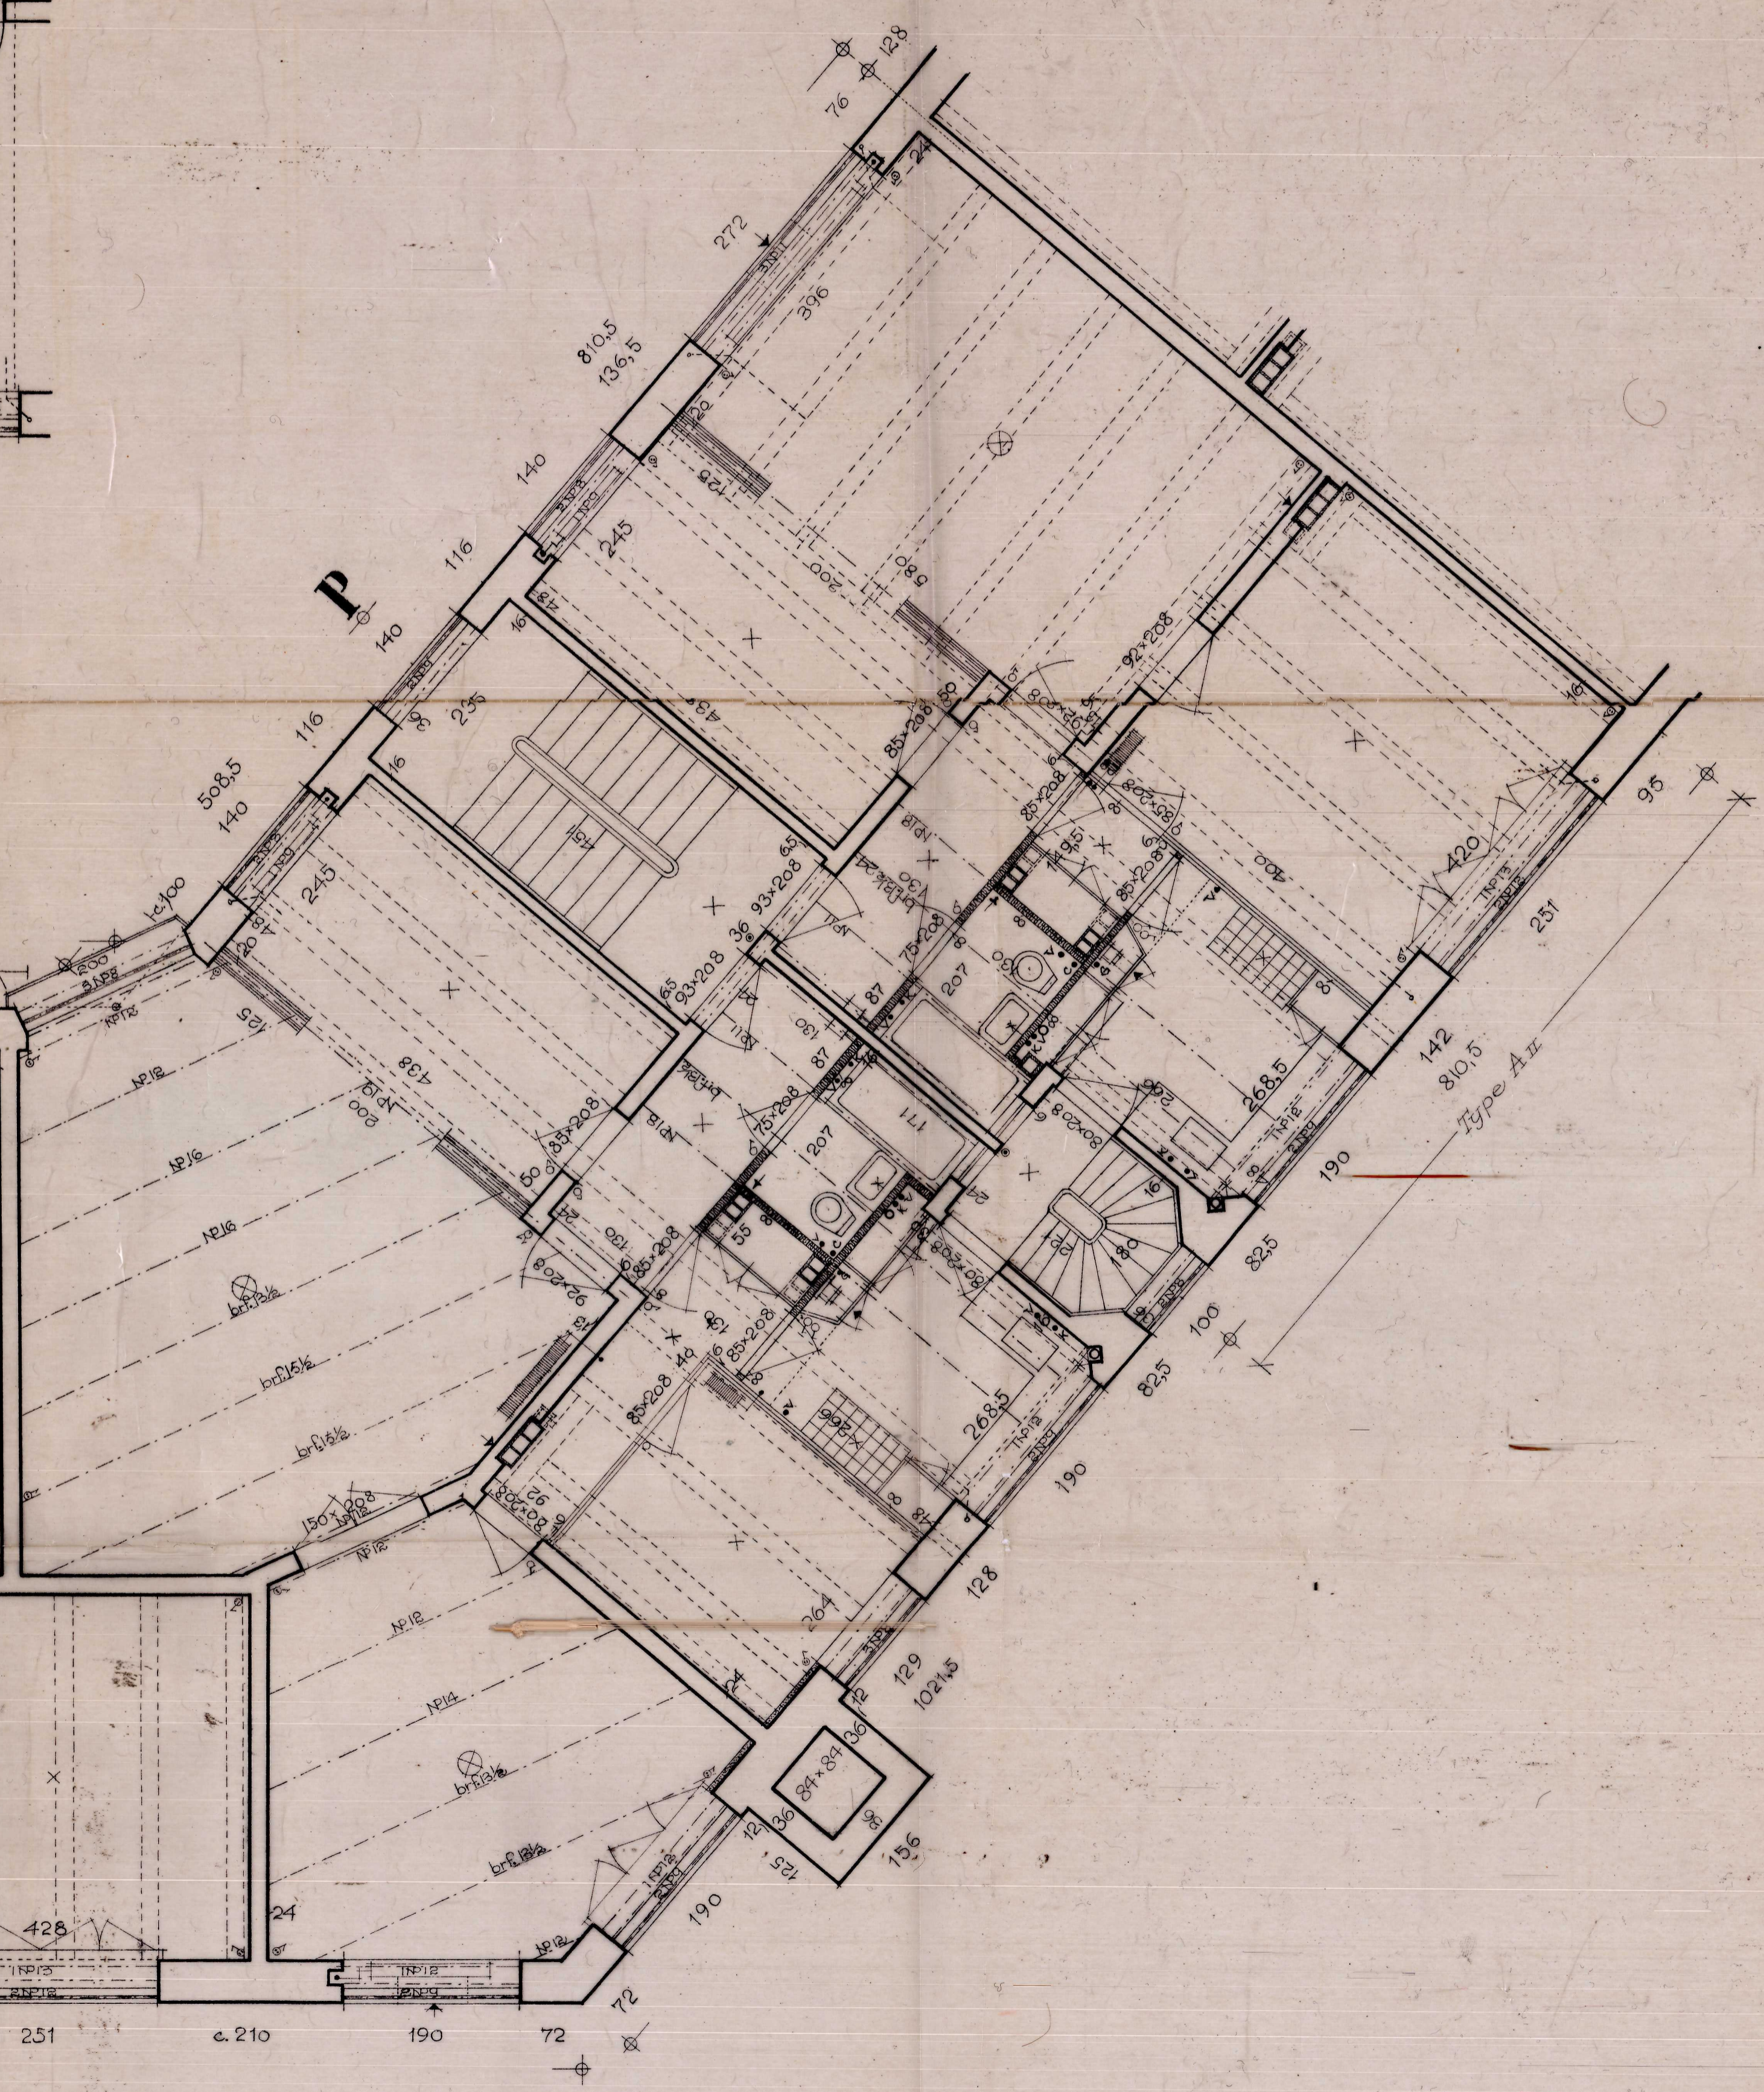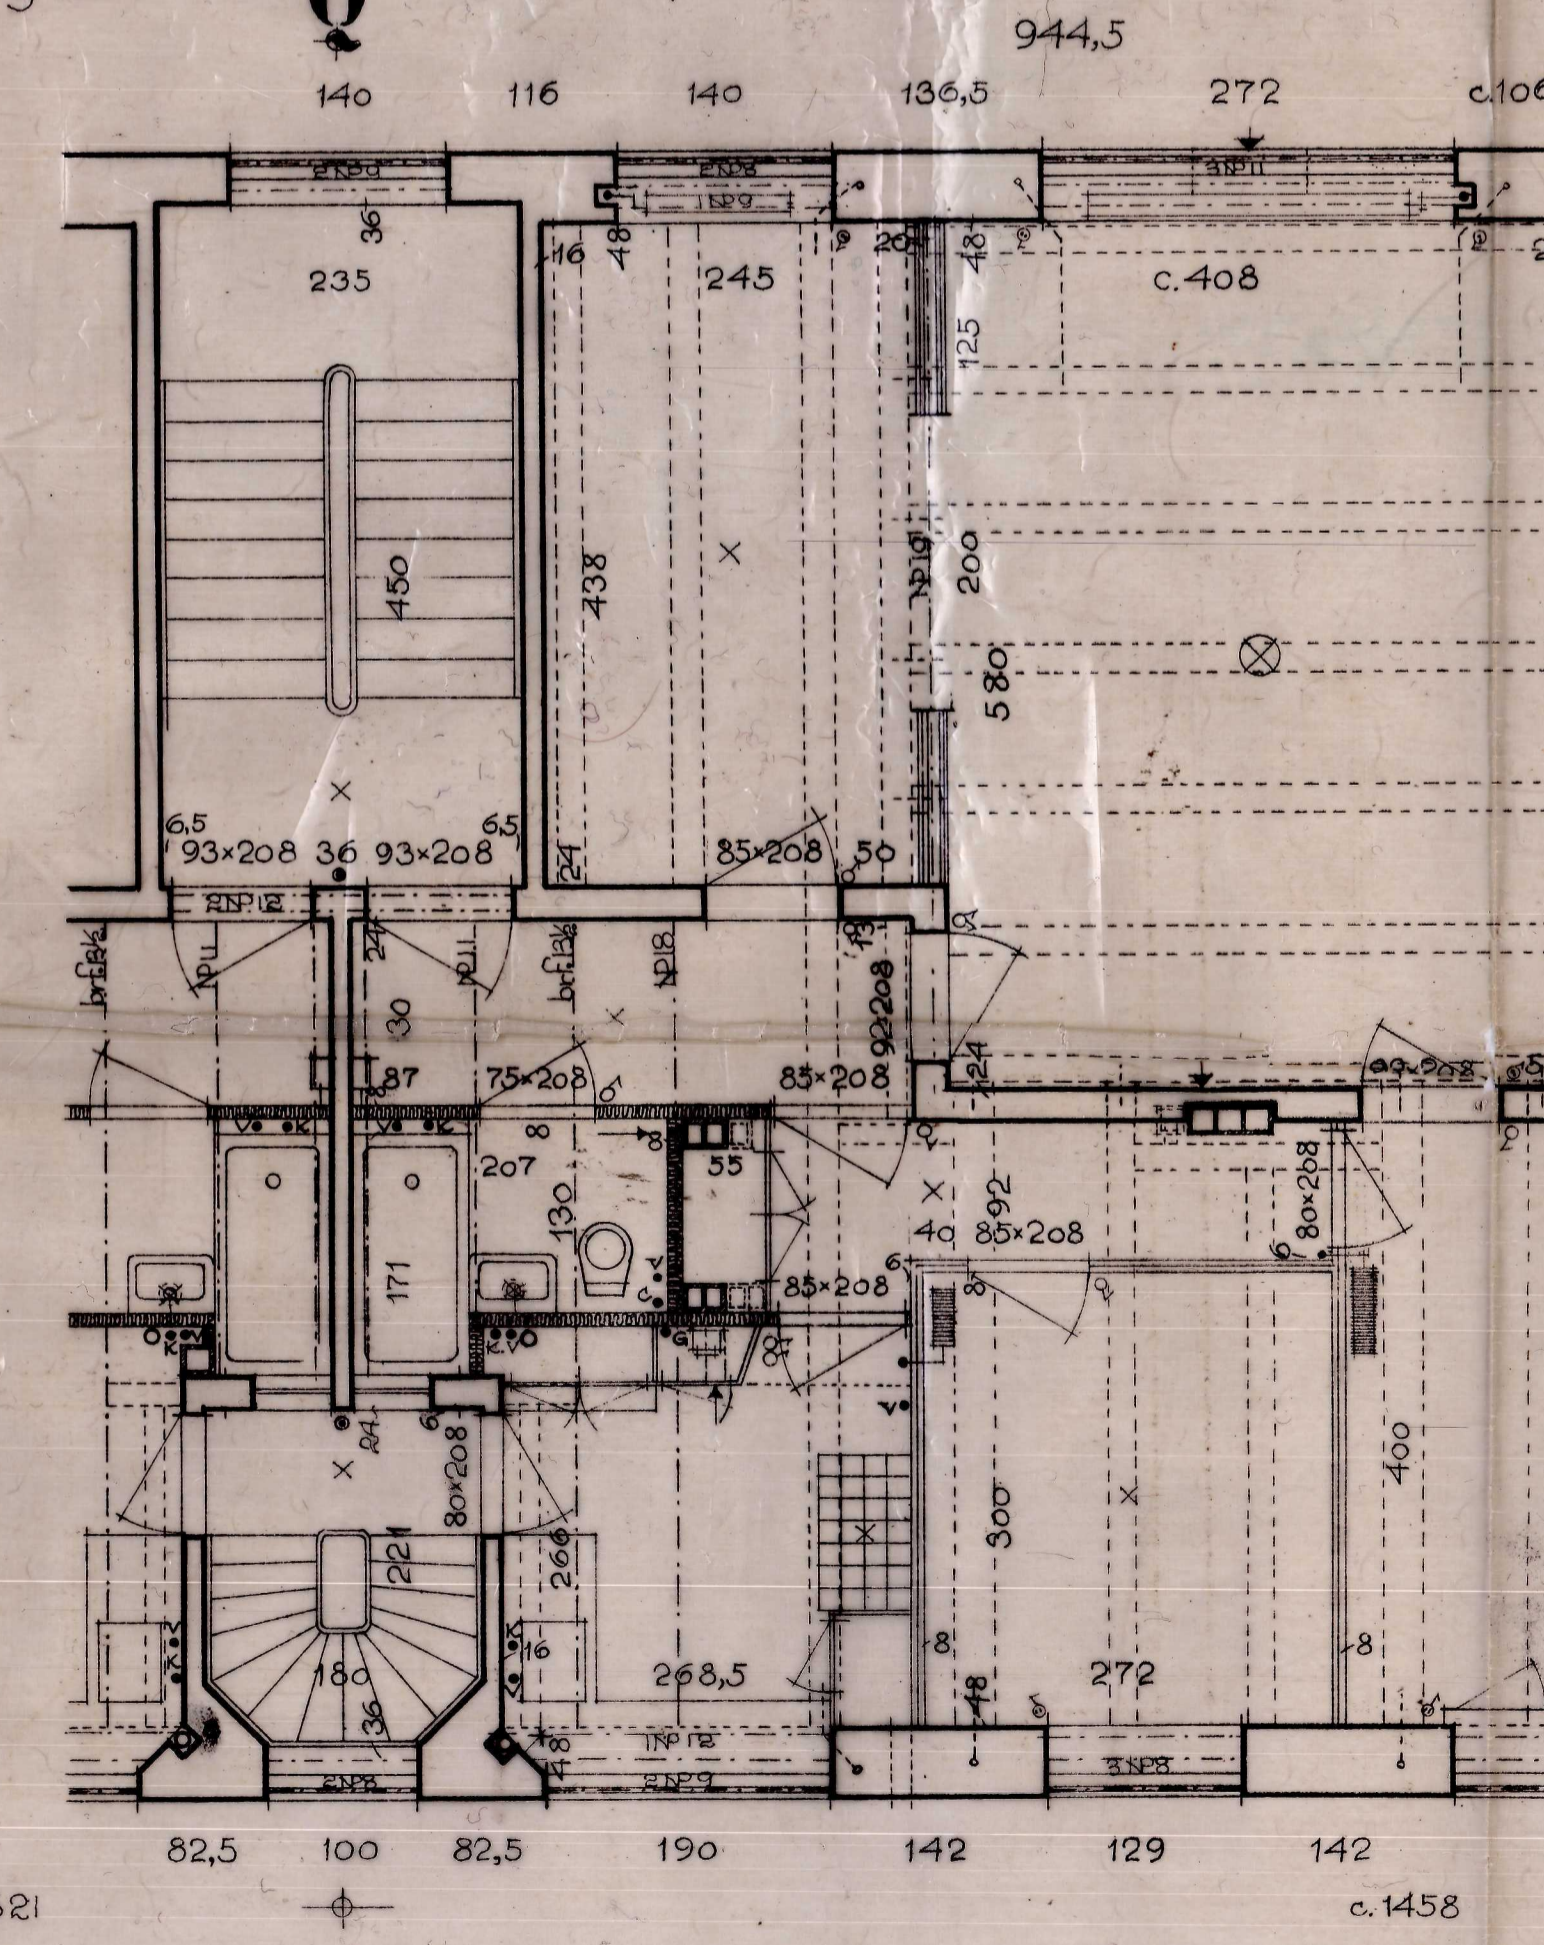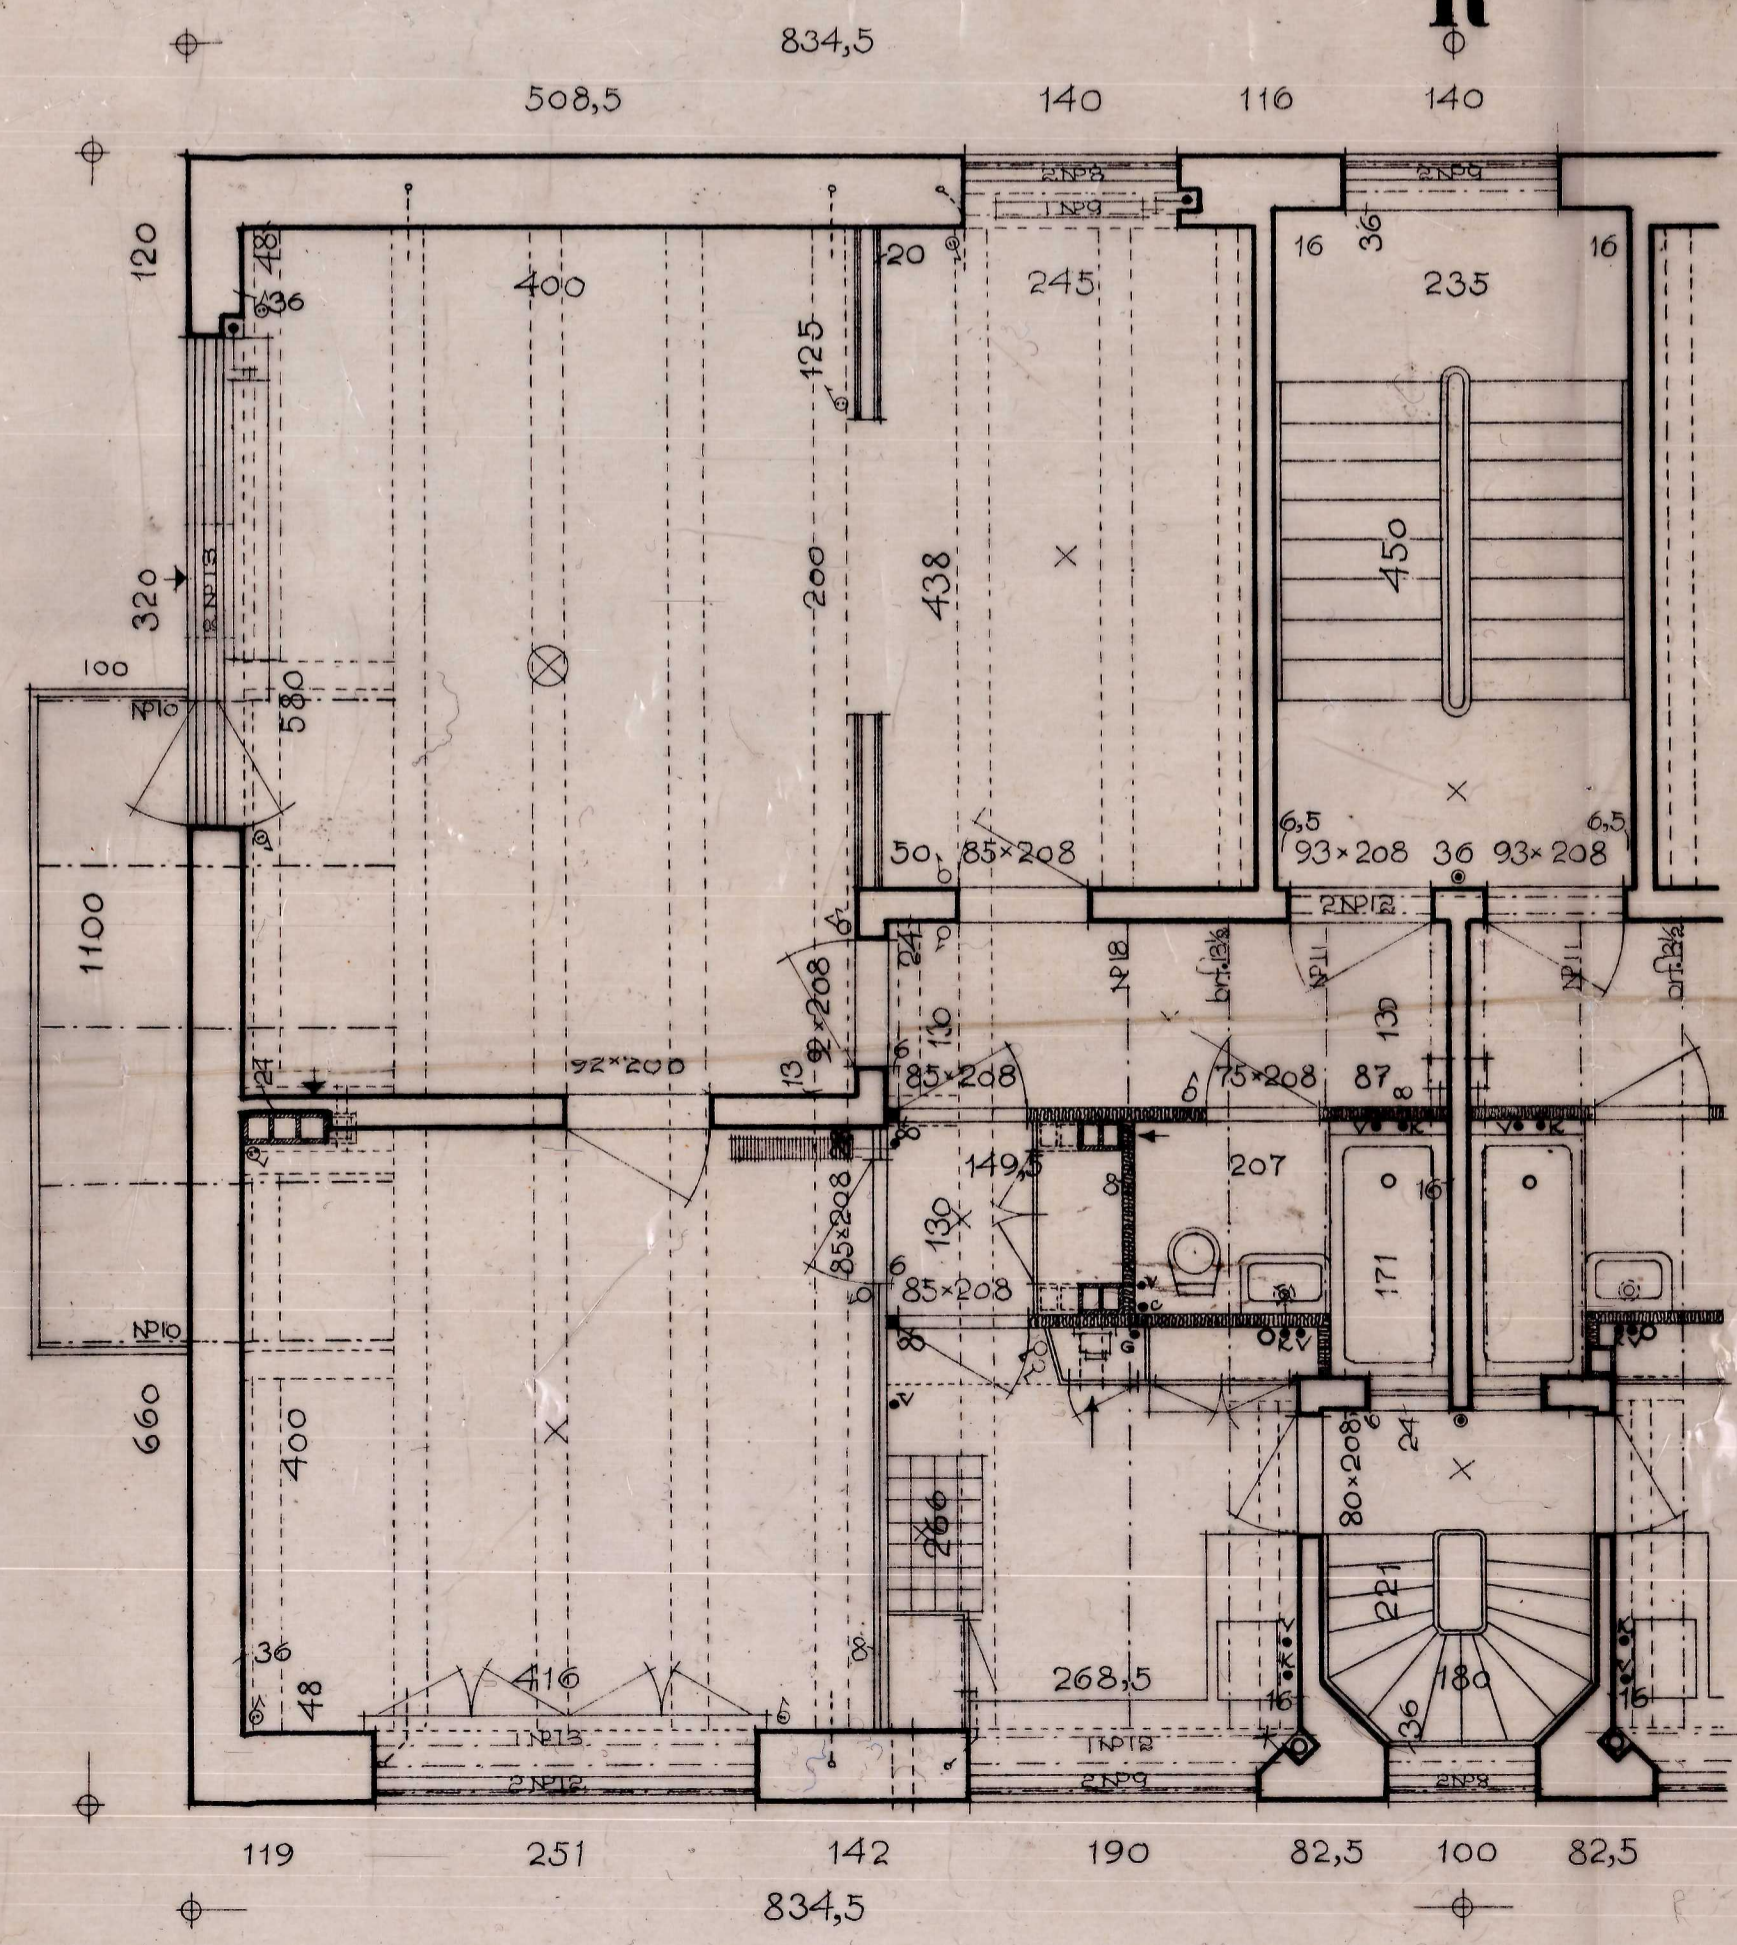

P

Type A II



Beag Jr. UK 2290 - 9 AUG 1934

København d. Juni 1934,
E. Mønsterg Aarsing-Olsen
Arkitekt.

København d. Udenbys Magistrats 4. Afd.
Resolution af 18/10-34 B. K.