
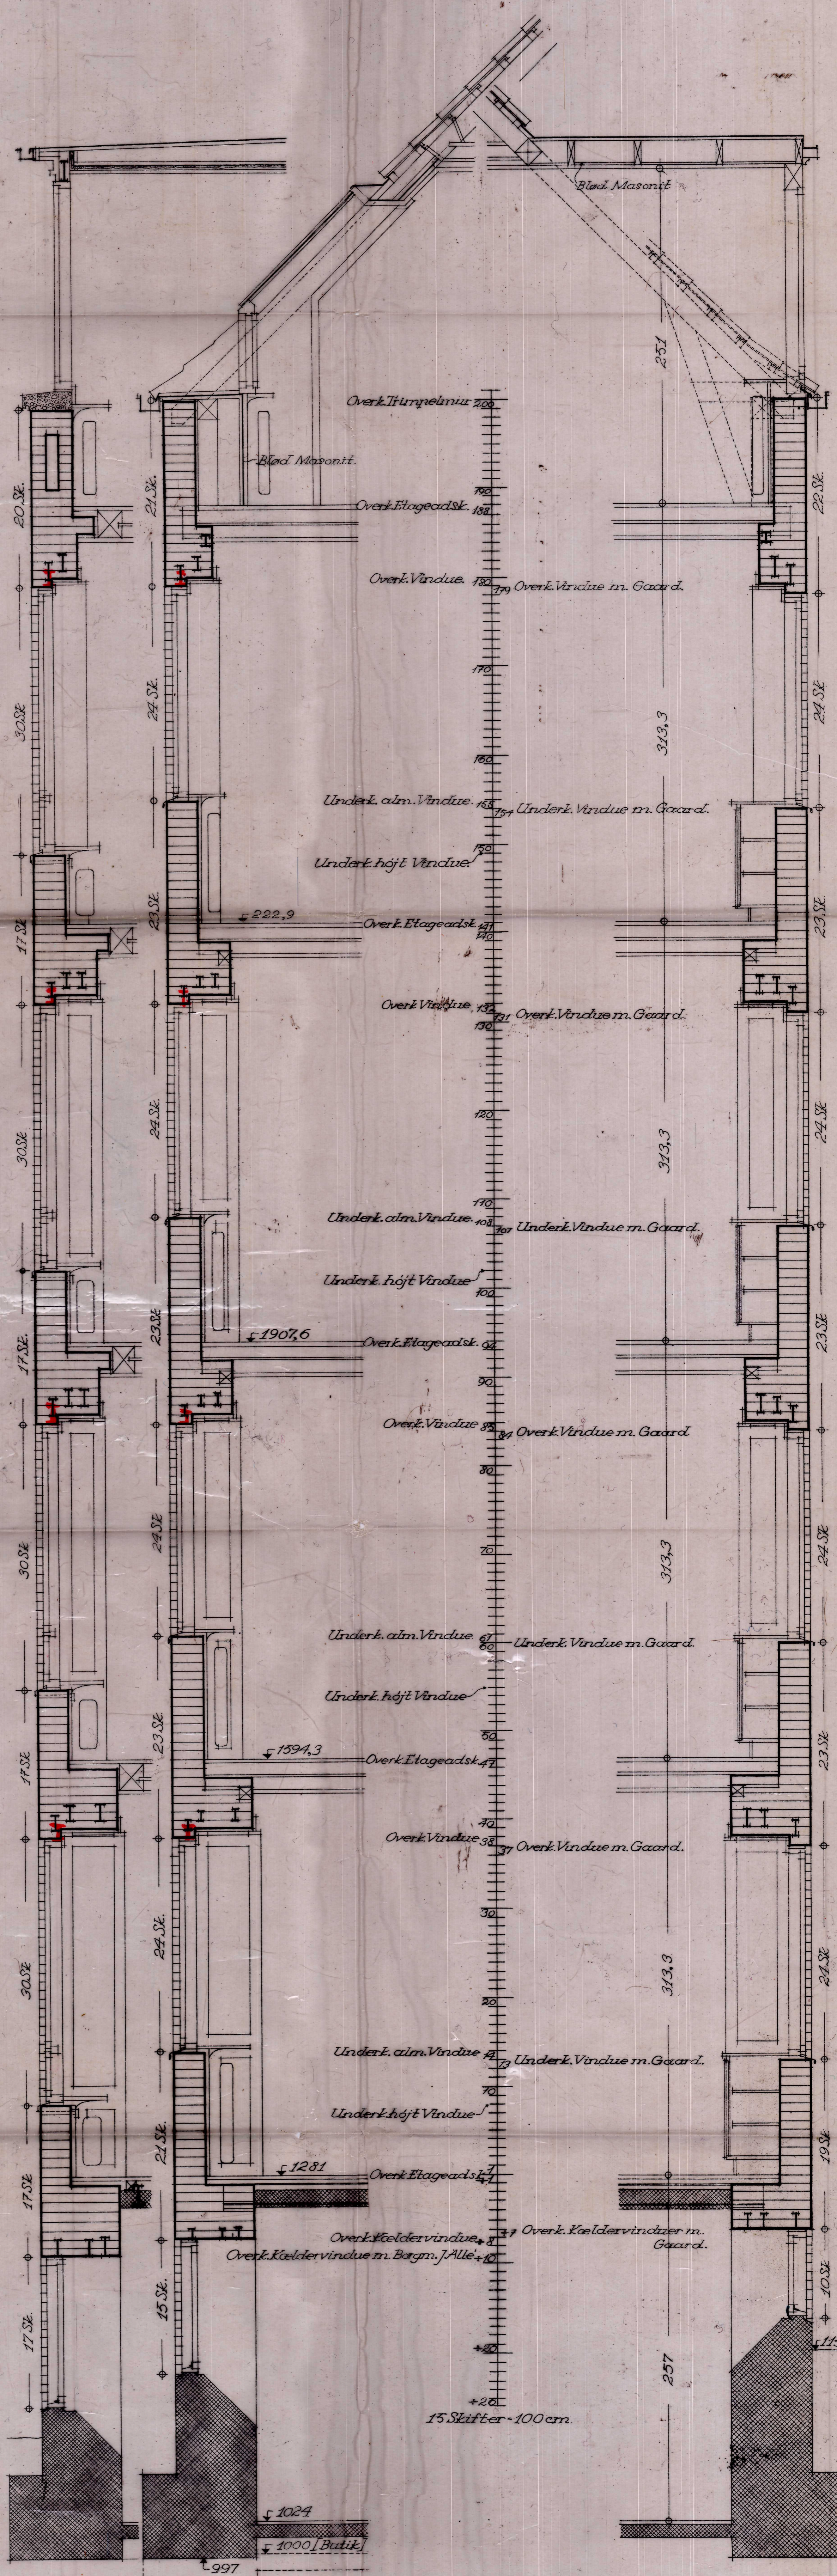


Arb's. Koop. Byggeforening

Bebyggelse ved Borgmester Jensens Alle, Jagtvejen og Kunstergade m. fl. Parcel af Matr. Nr. 157 Udenbys Klødebo Kvarter.

Skittegangstegning

VEJEDRØRER SVAR
AF 23. OKT. 1934 FRA
3' BYGNINGSINSPEKTORAT

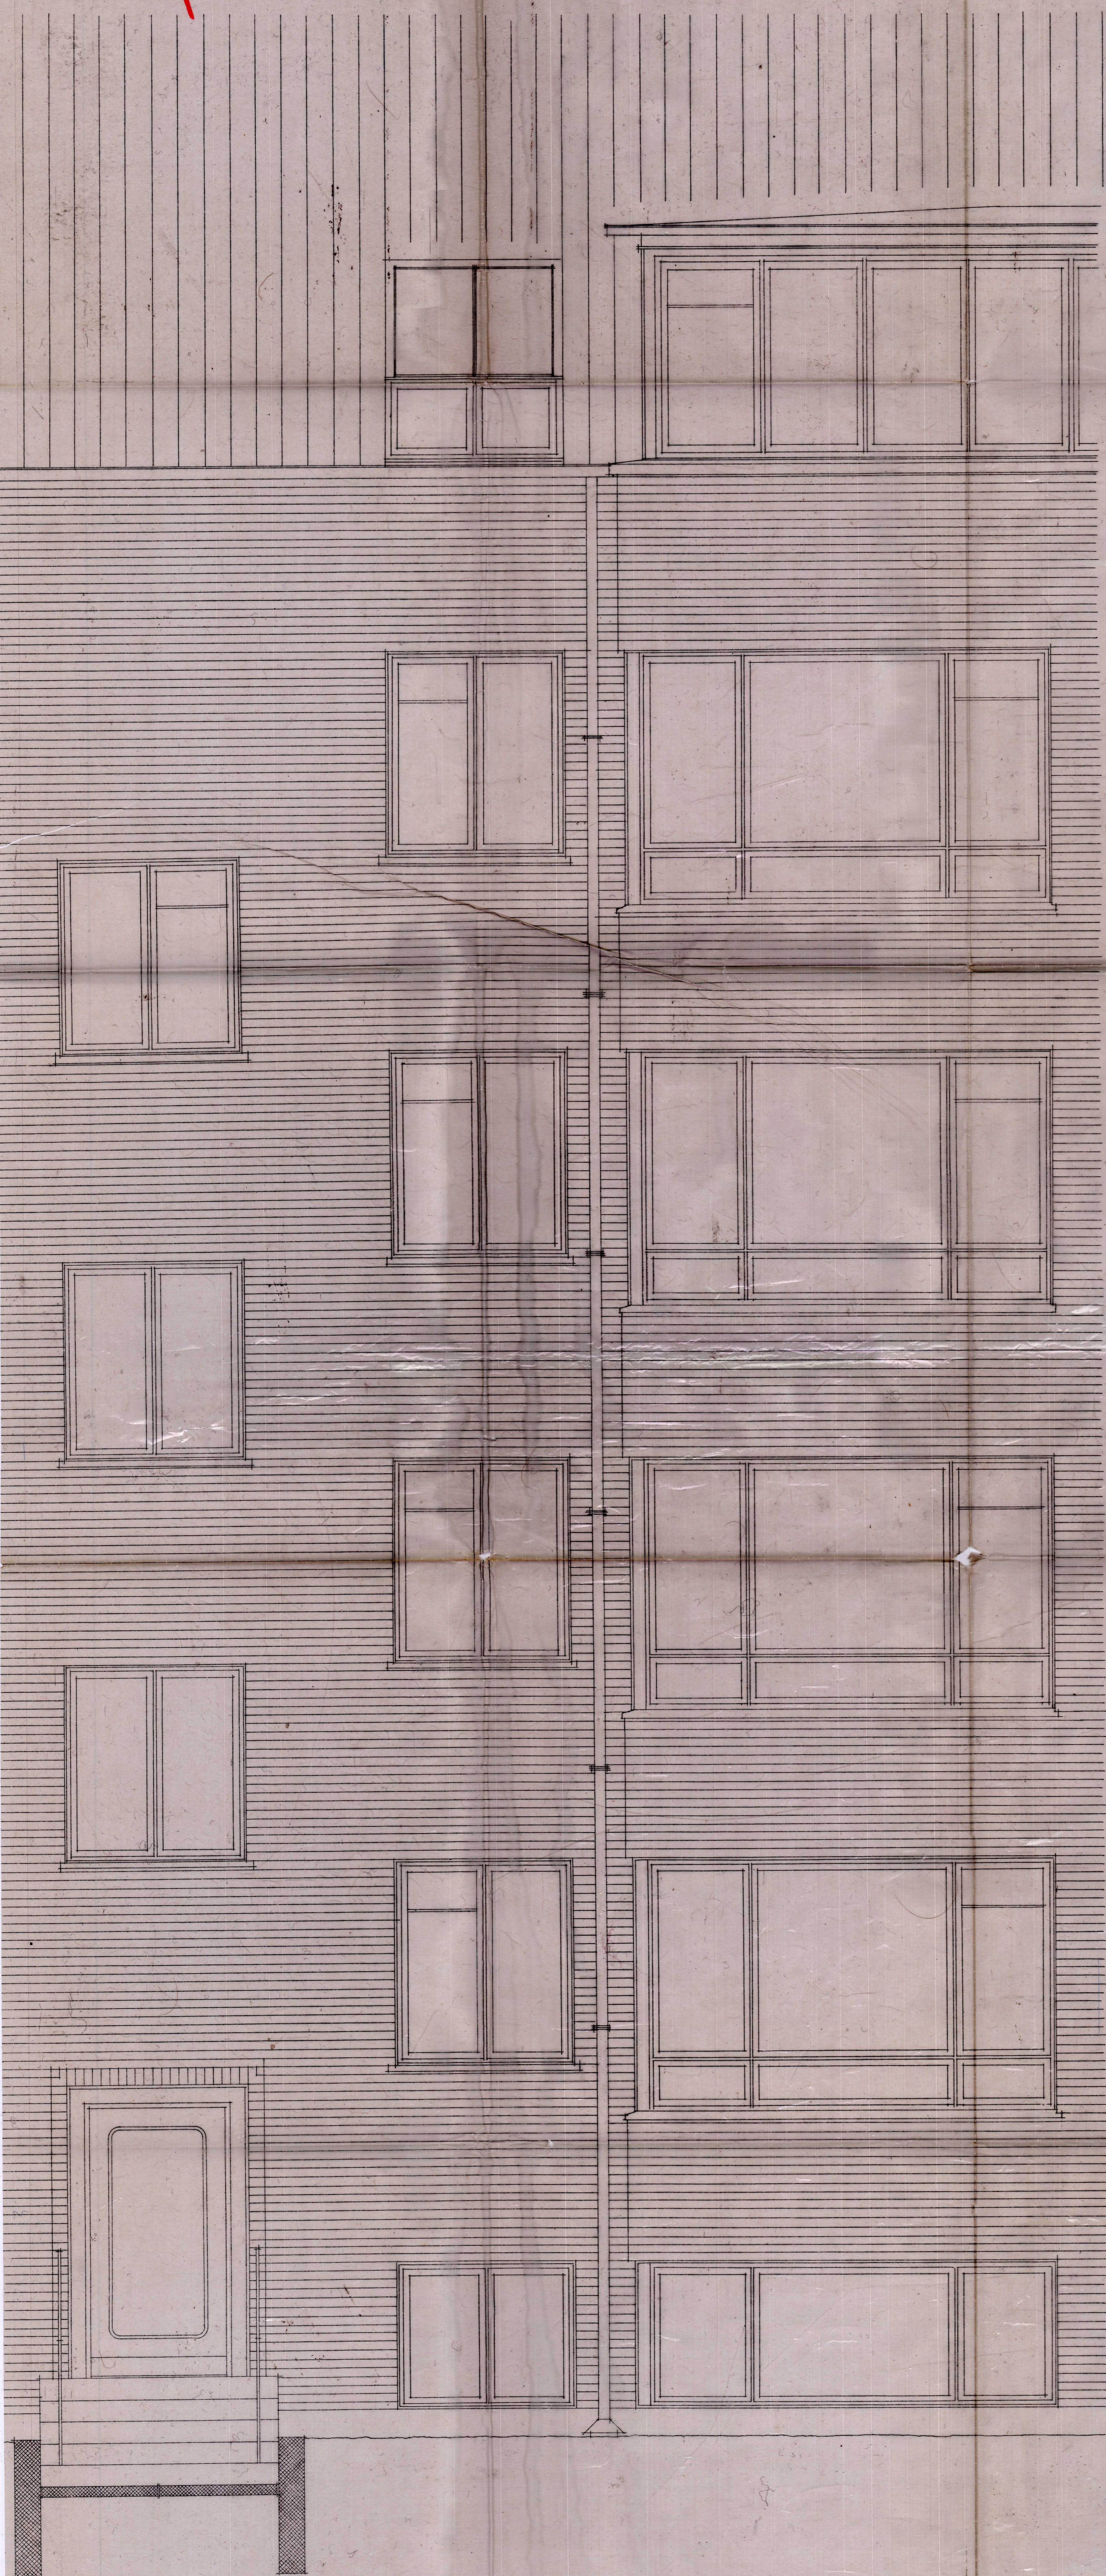

Facadeudsnit
Skala 1:20

Snit gennem Hemspring. Normalsnit

Beag Jr. UK 2290 - 9. APR. 1934
Snit mod Gaard.

KBavn. d. Juli 1934.

E. Munksgaard
Arkitekt

Henhævet til Københavns Magistrats 4. Afd.
Resolution af 18/10-34 B.K.