


Arb's. Koop. Byggeförening

Bebyggelse ved Borgmester Jensens Alle, Jagtvej og Karstergade m. fl. Parcel af Matr. Nr. 157 Udenbys Klædebo Kvarter.

Skitsegangstegning

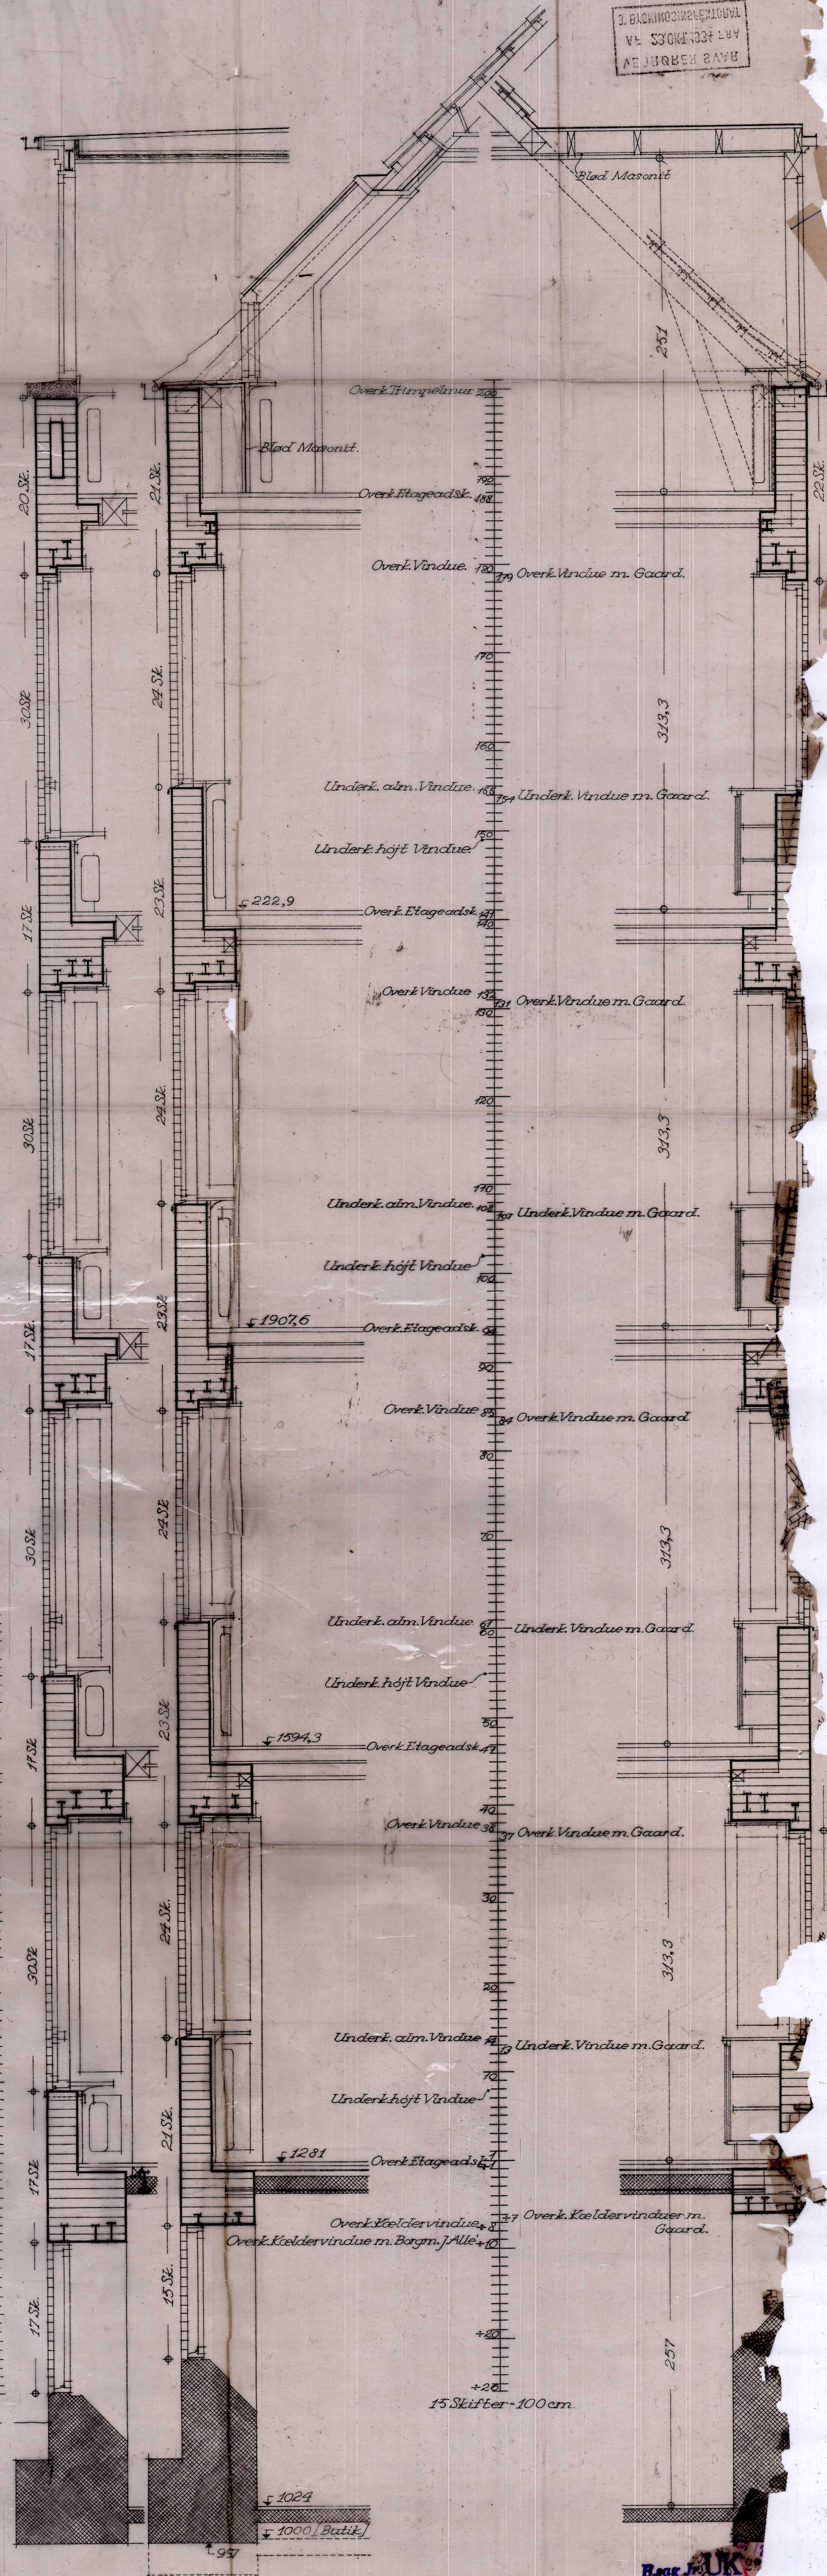

3. BILAGSREGISTRERING
AF
BYGGERIET
PÅ
10 AUG 1934

Facadeudsnit
Måst 1:20

Snit gennem flenspring. Normalsnit

Byggeselskabet
10 AUG 1934
E. Møller