Arb's. Koop. Byggeforening

5659

Bebyggelse ved Borgmester Jensens Alle, Jagtvejen og Kanslergade m. fl. Parcel af Matr. Nr. 15A Udenbys Klædebo Kvarter.

Tagetage.

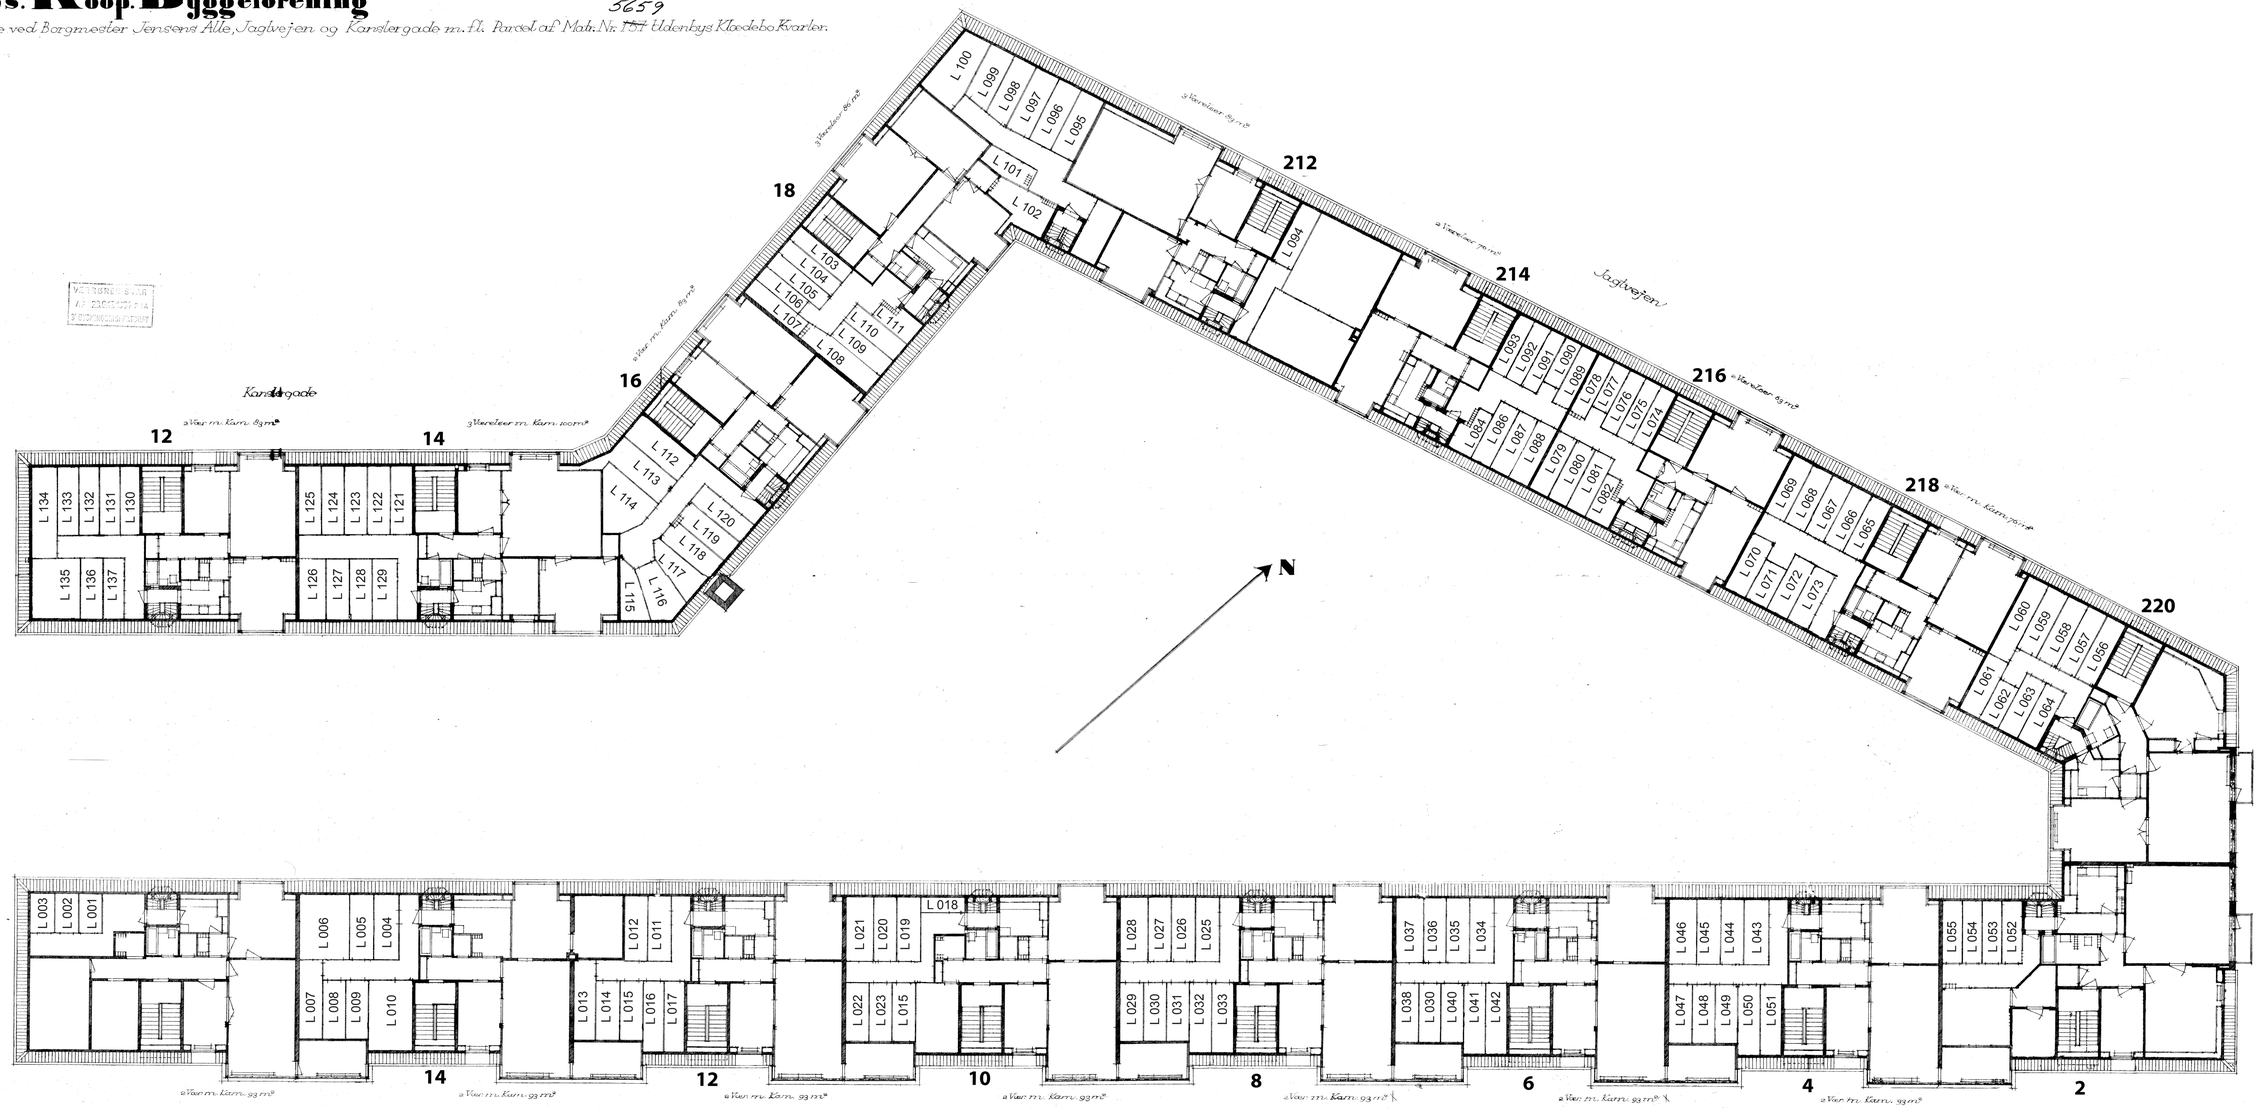

Kbhvn. d. Juni 1934.

E. Mønsted Arkitekter.