





Arb's. Koop. Byggeförening

Bebyggelse ved Borgmester Jensens Alle, Jagtvejnen og Karstergade m. fl. Parcel af Matr. Nr. 157 Udenbys Klædebo Kvarter.

Typetegning

VEDRØRER SVAR
AF 17 JUN 1935 FRA
BYGNINGSINSPEKTORAT

650x
IM 2
1931-4 JUN 1935

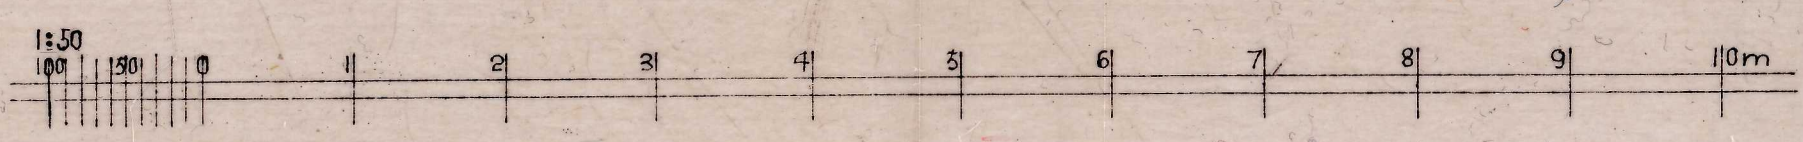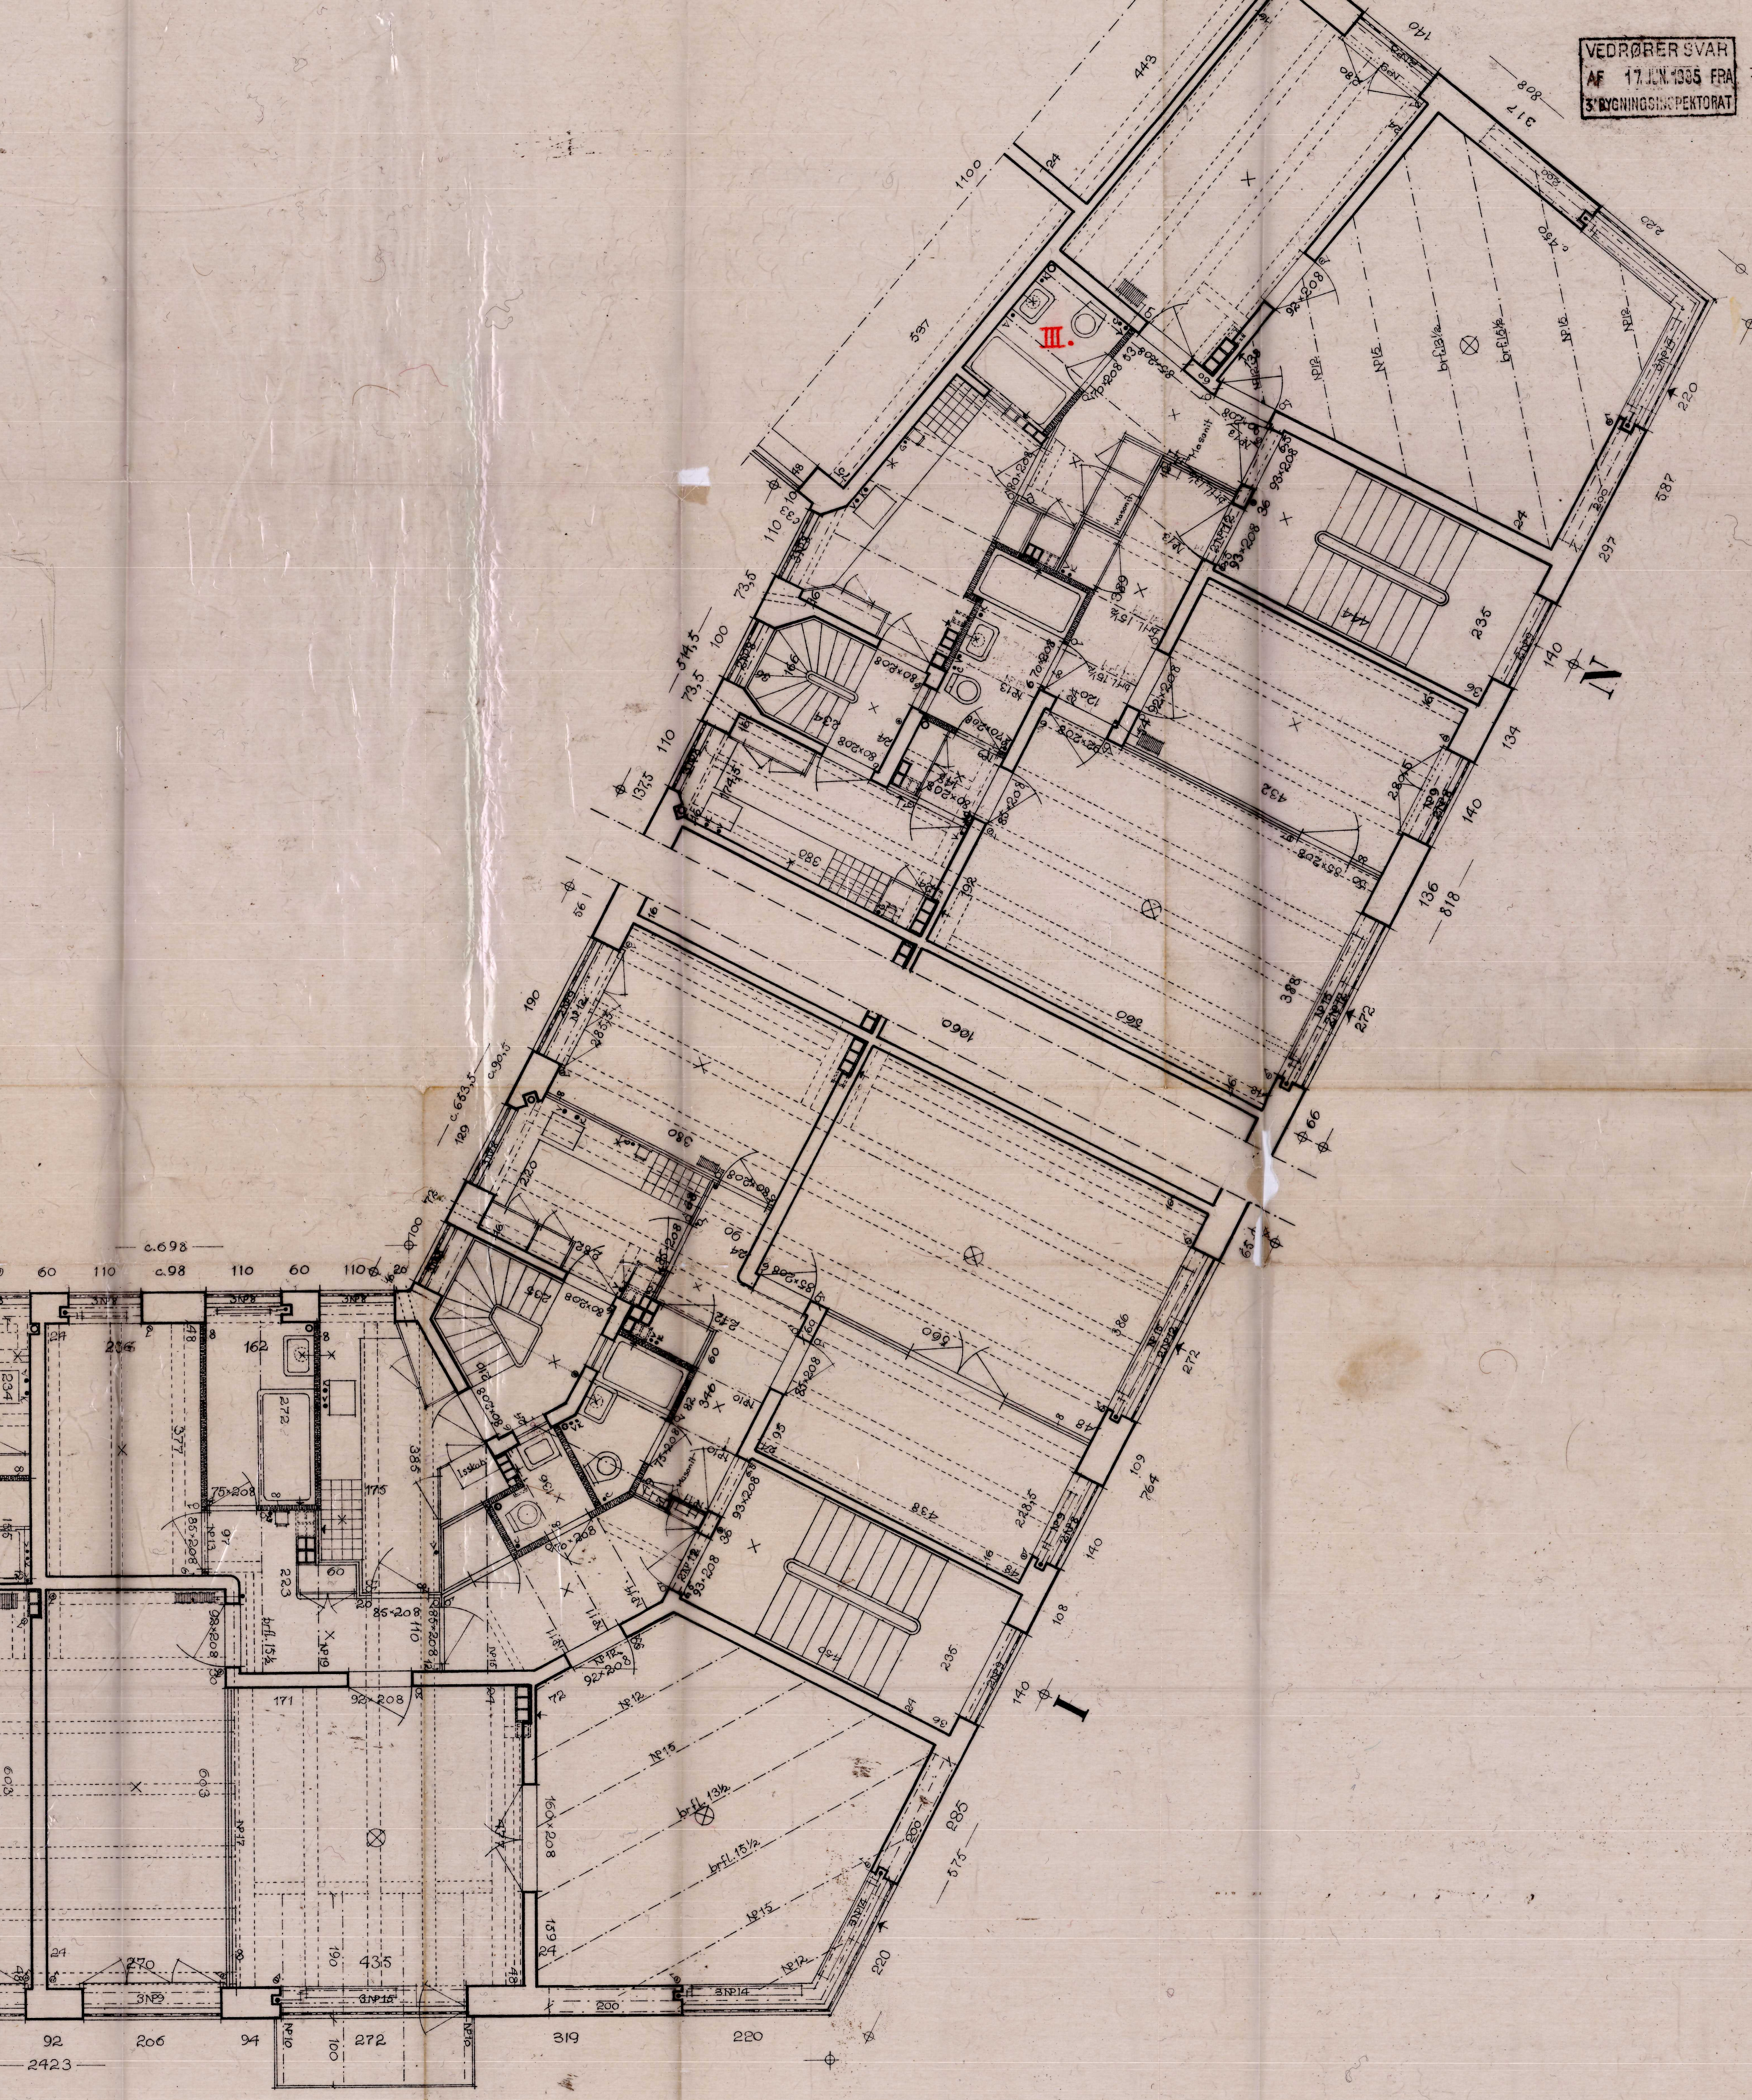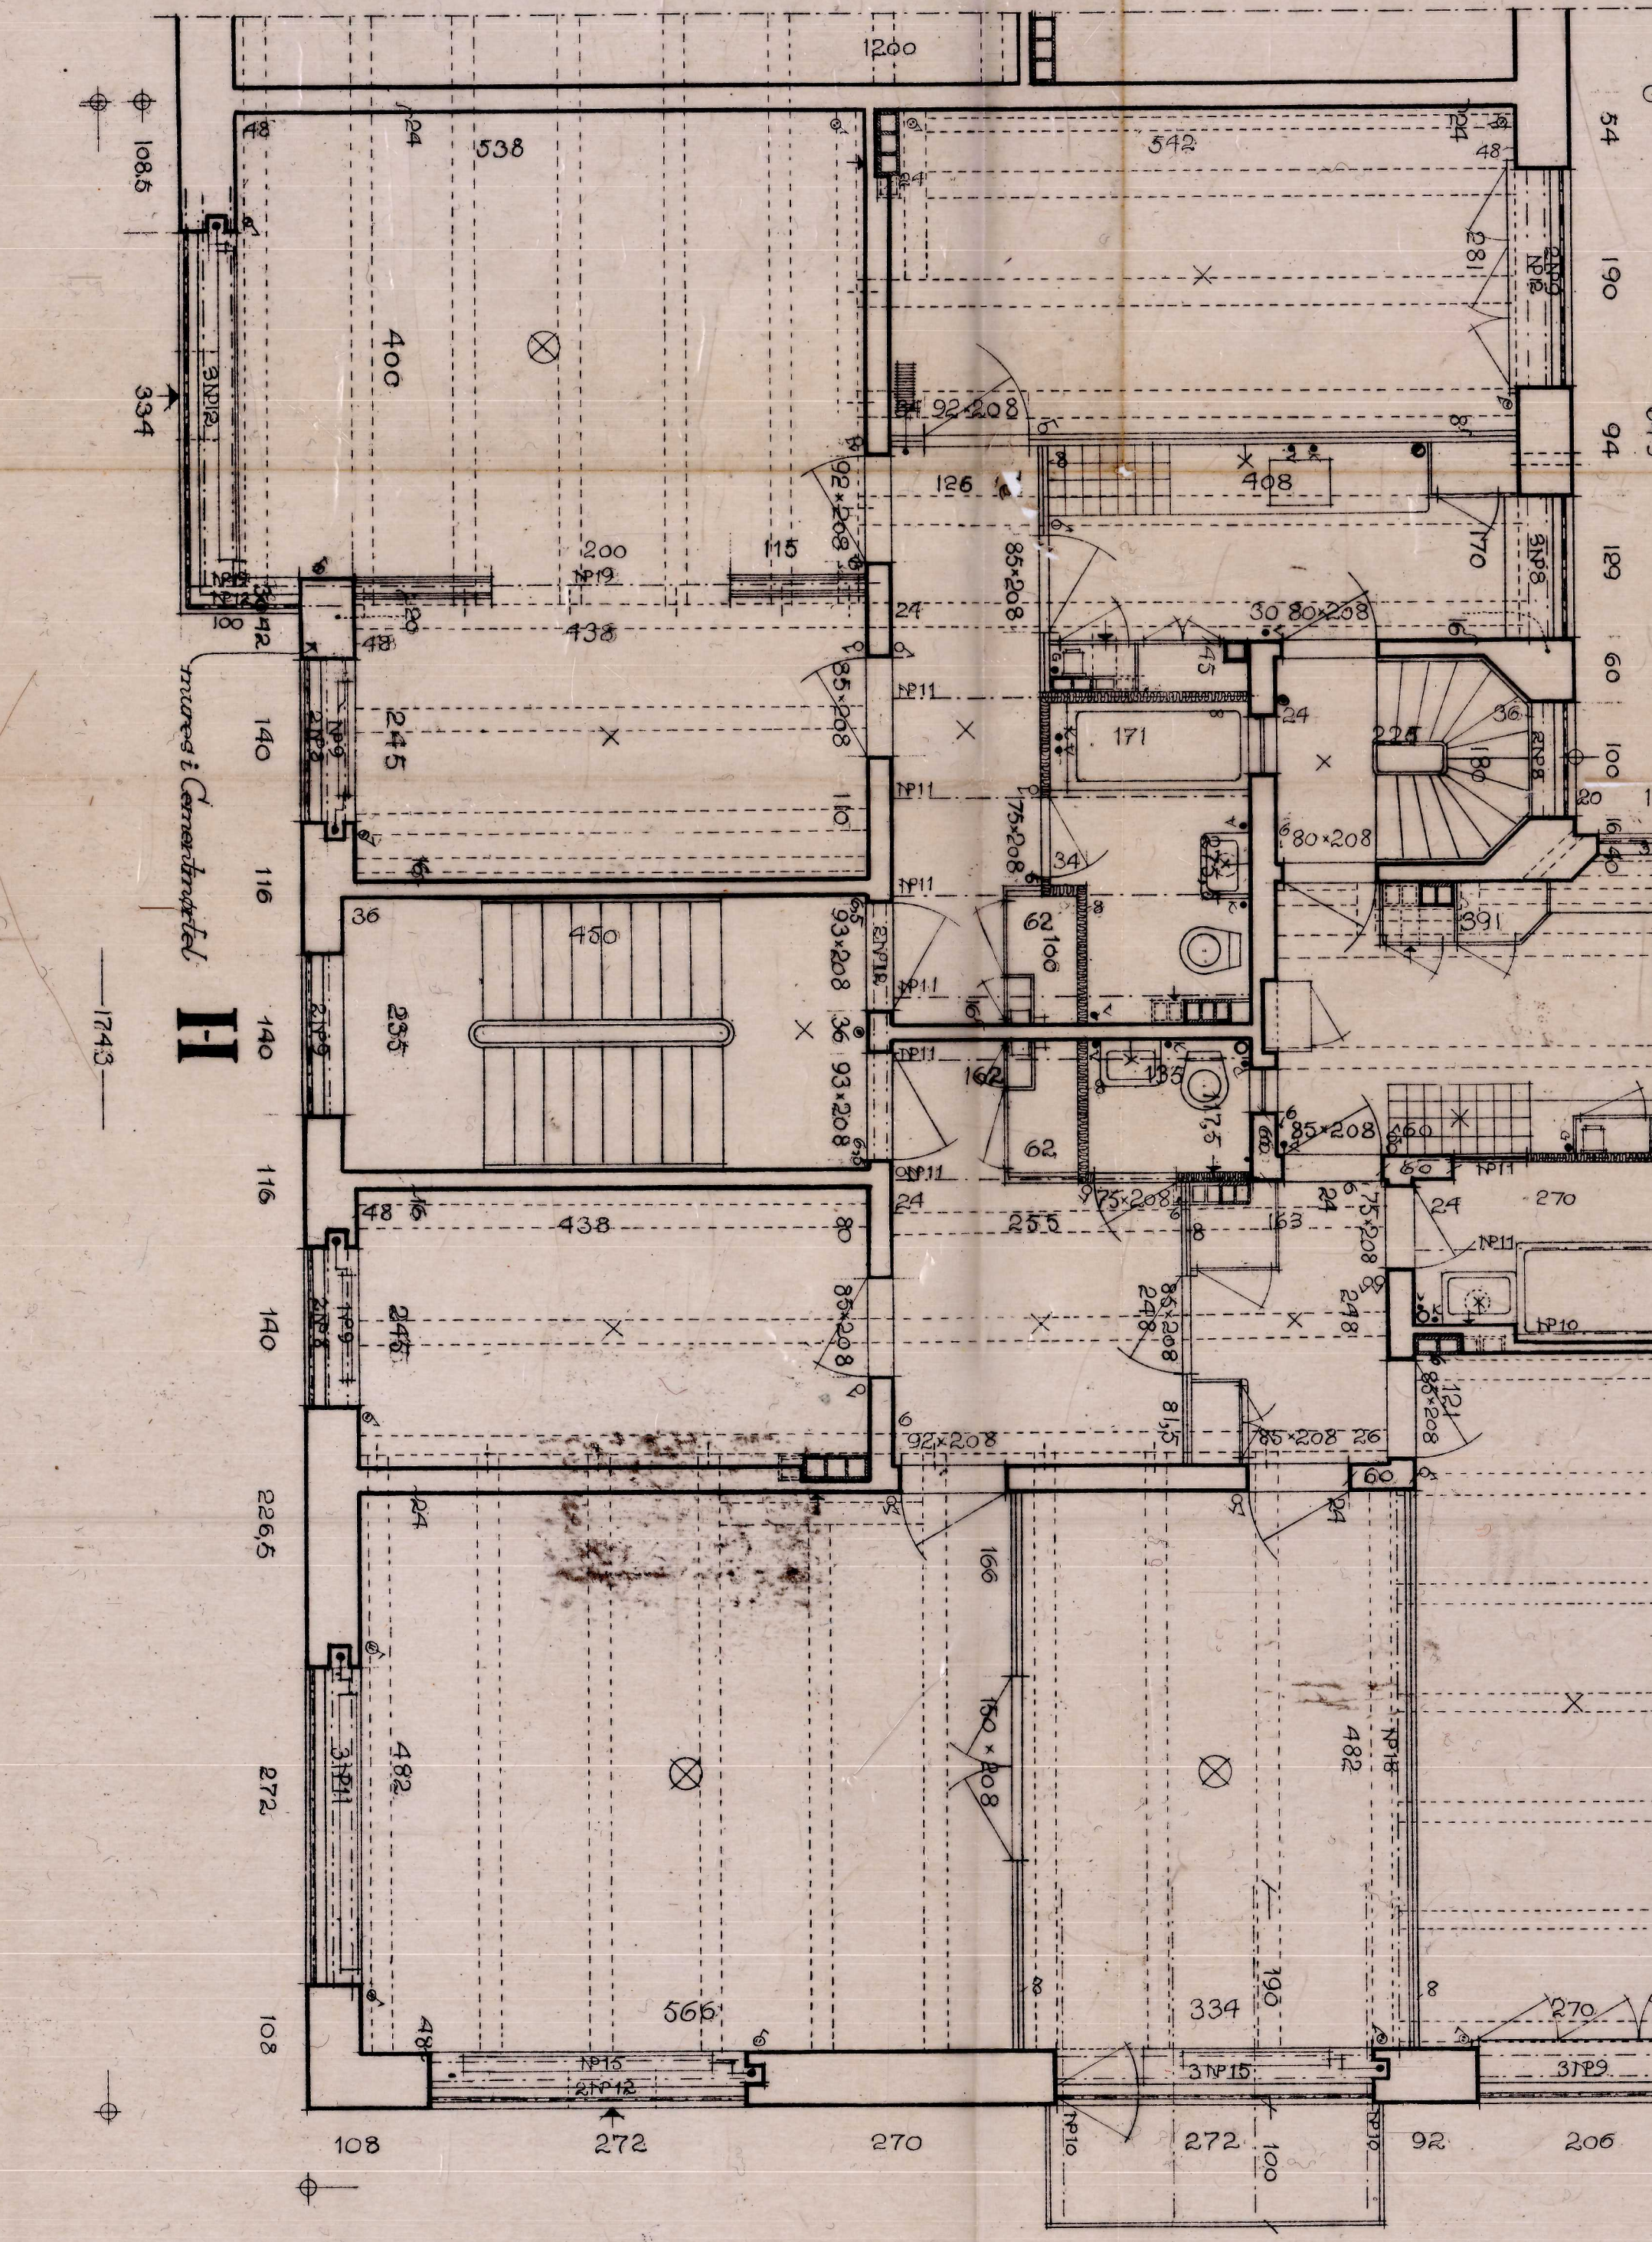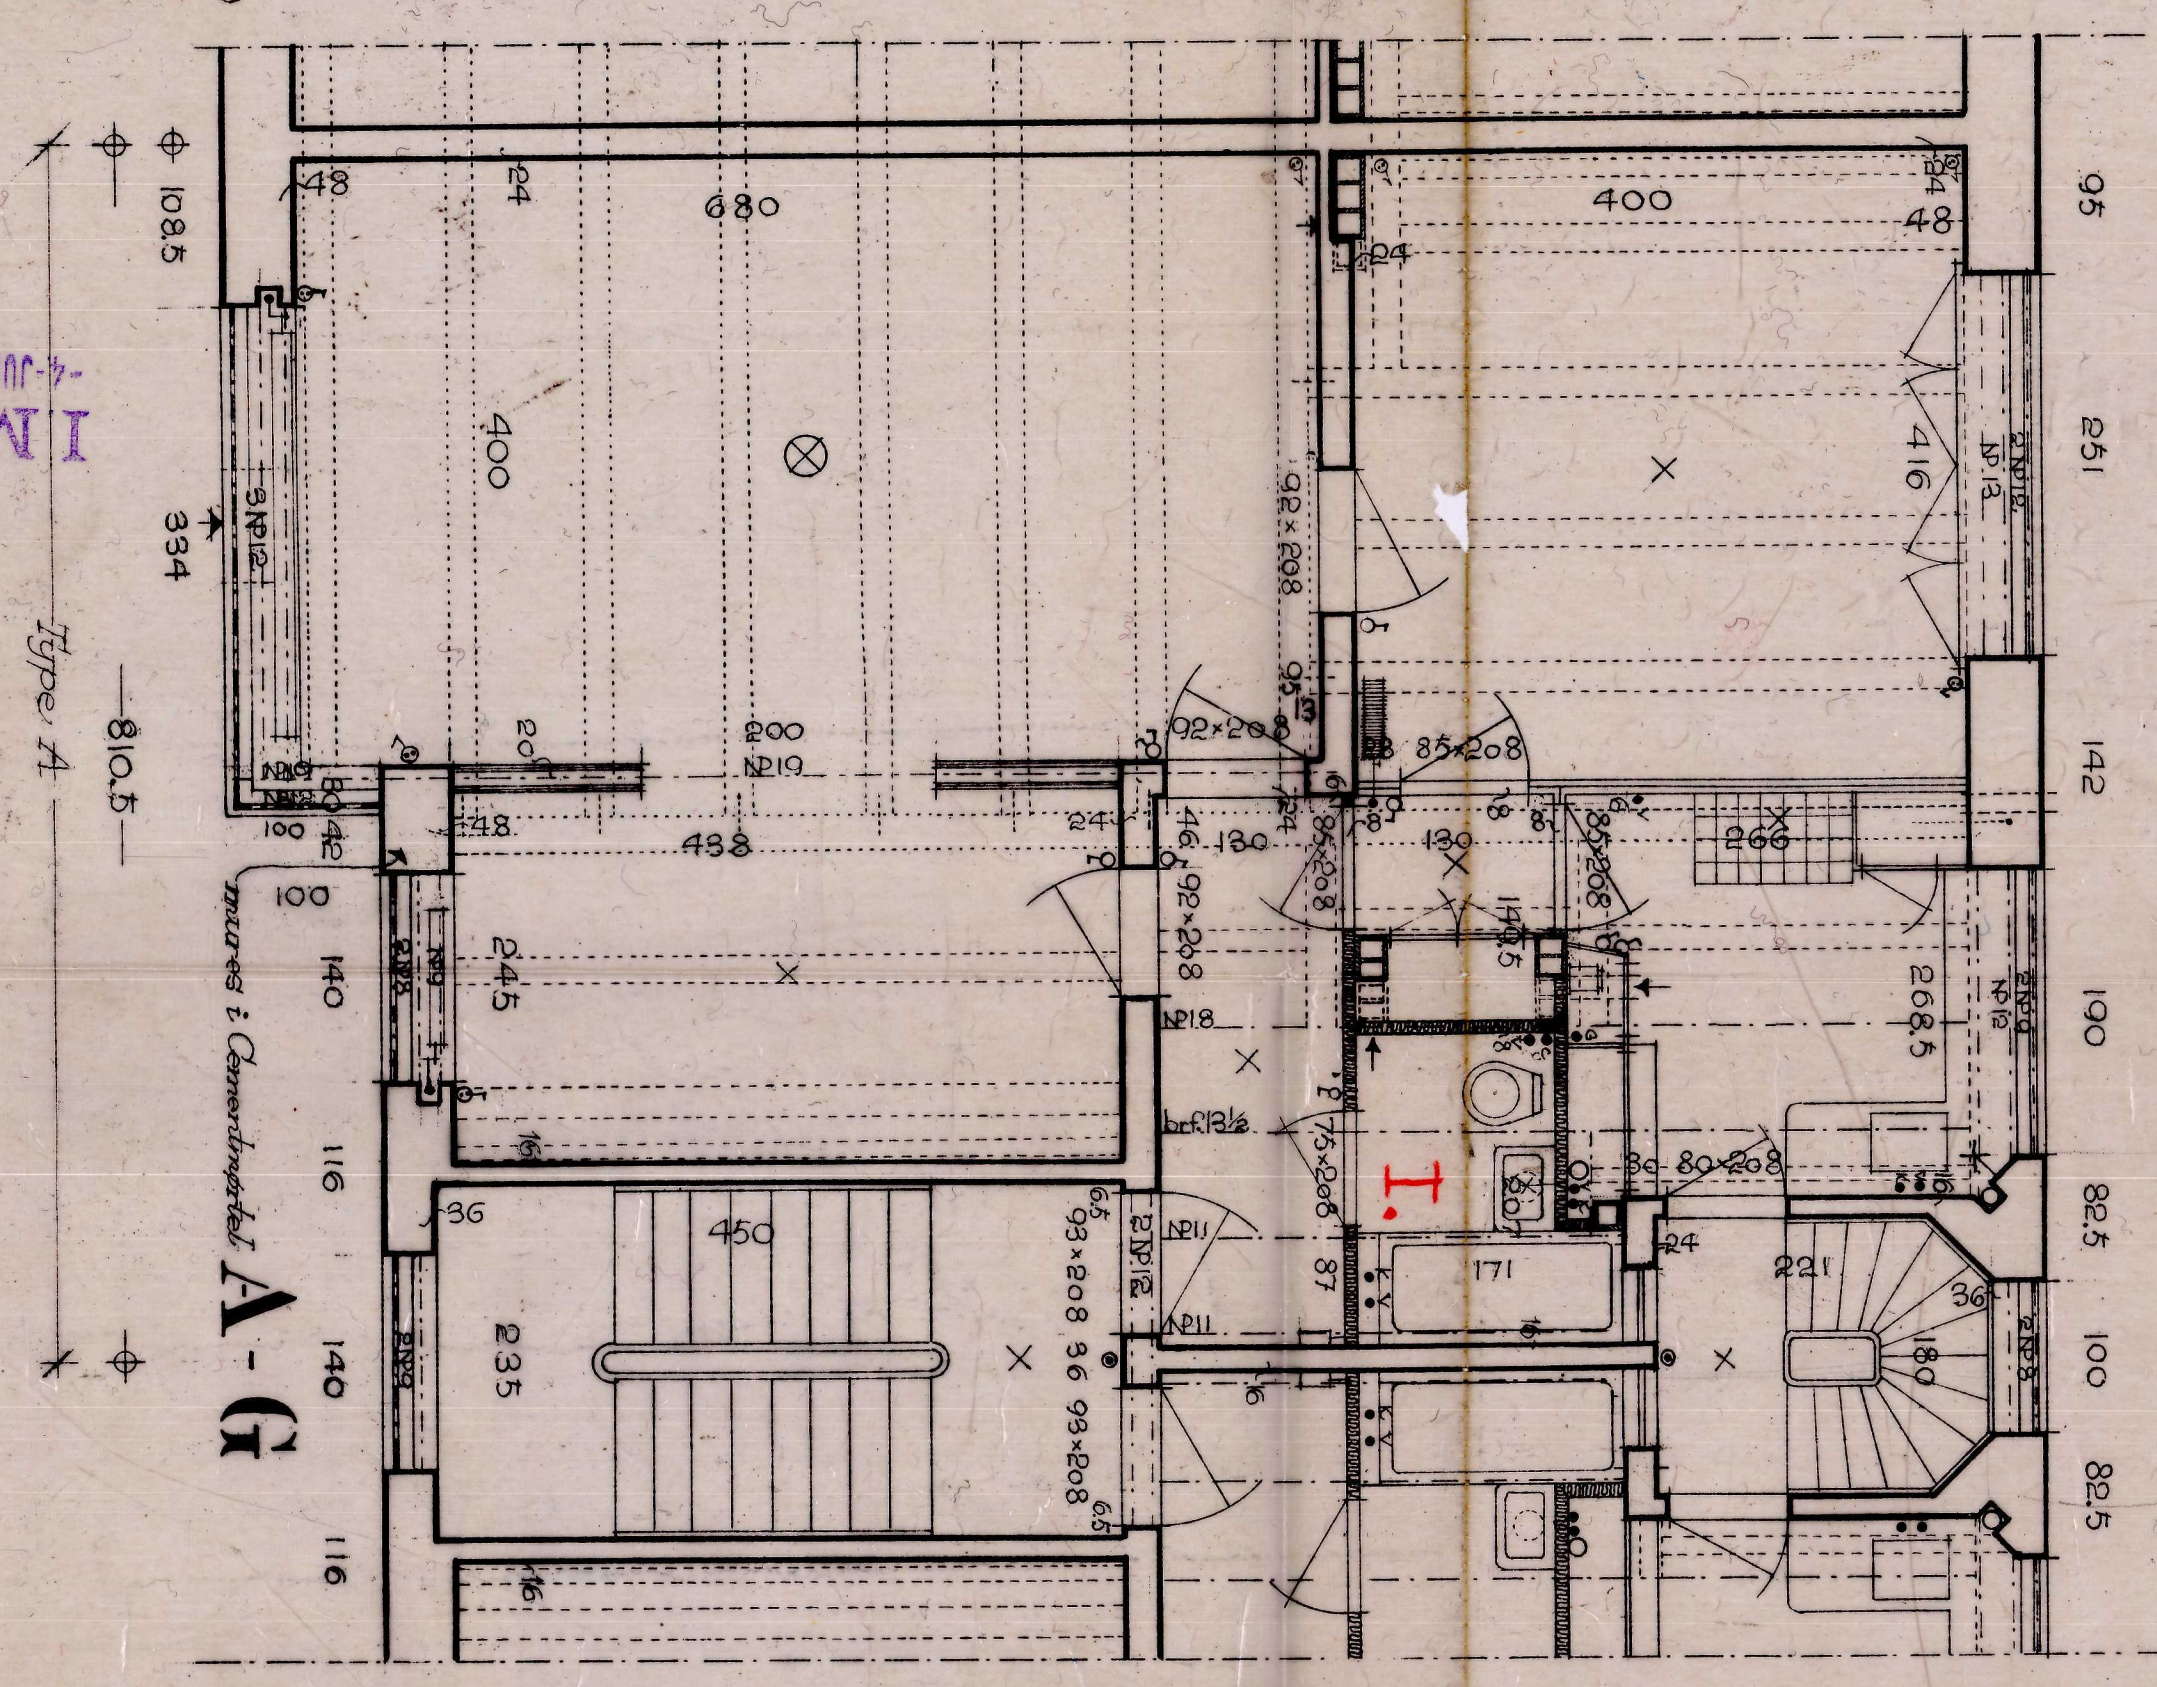

17 SEP. 1934

17 JUN 1935
26 APR 1935
22 JAN 1935
Bilag Jr. UK 2290 * - 9 AUG 1934
Kbhvn. i Juni 1934.
E. Winberg & Henny Ottens
Arkitekter