


Arb's. Koop. Byggeförening

Bebyggelse ved Borgmester Jensens Alle, Jagtvejen og Kunstergade m. fl. Parcel af Matr. Nr. 157 Udenbys Klødebo Kvarter.

Type-tegning

Jagtvejen

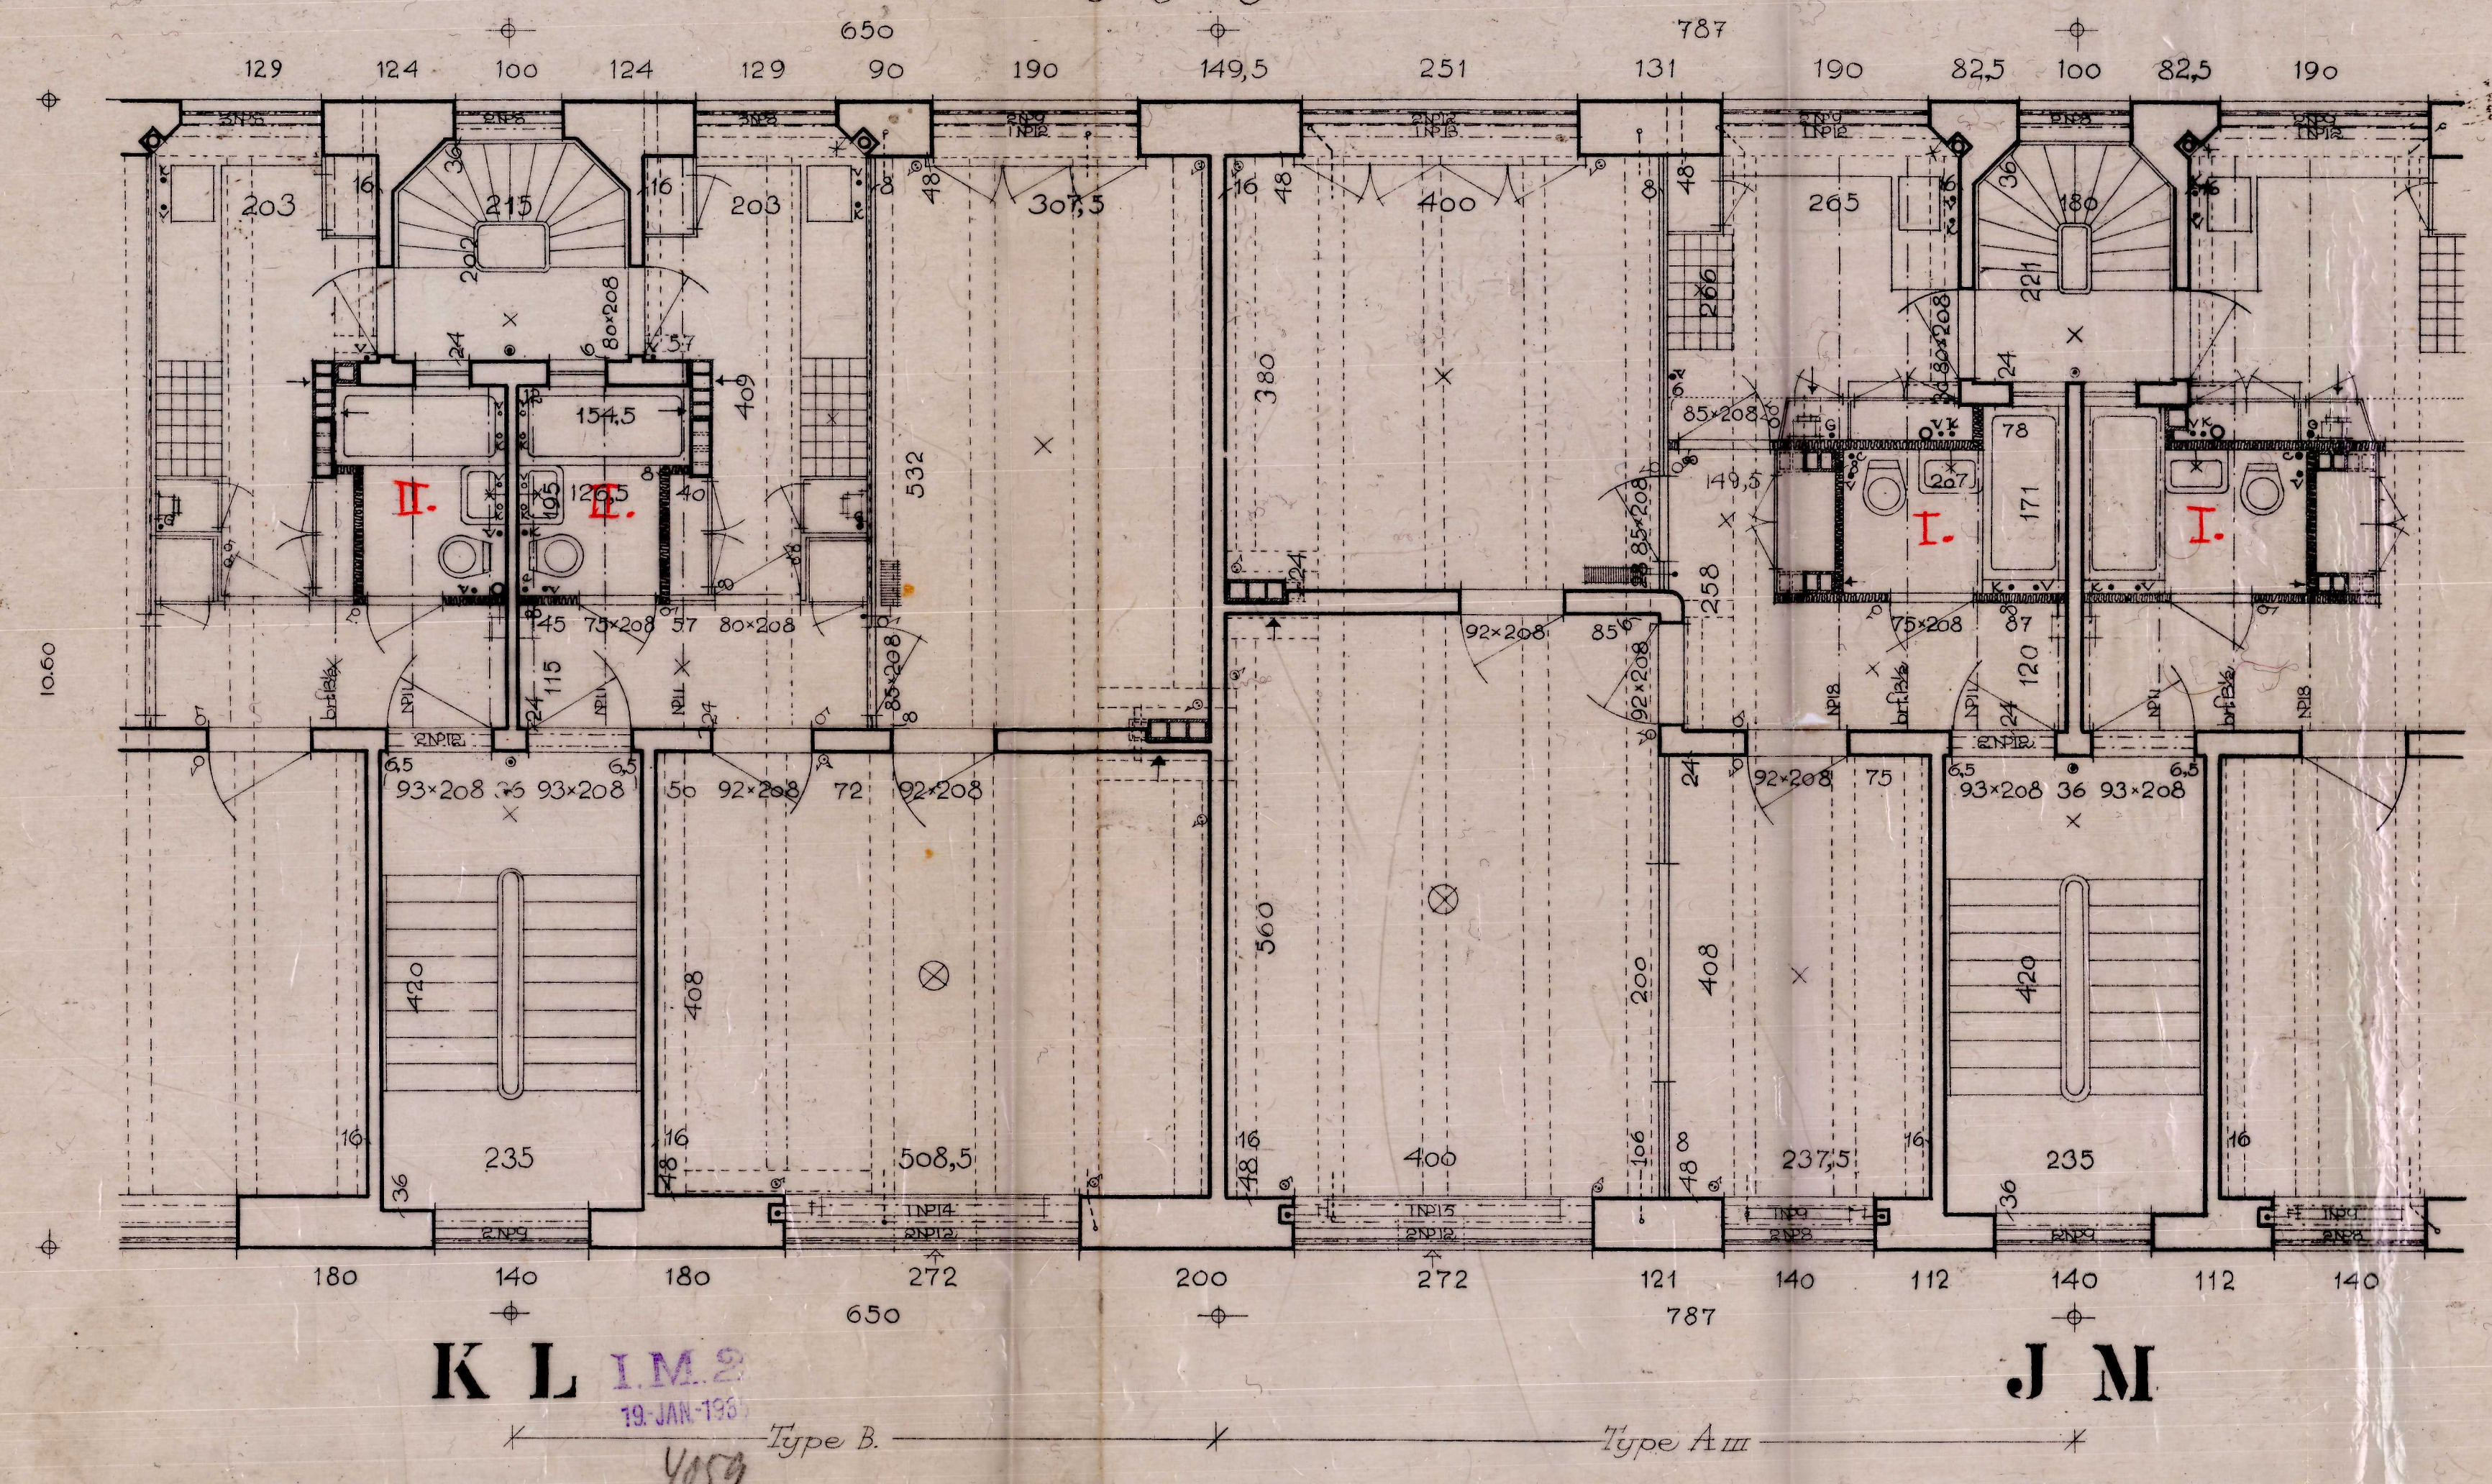

K L IM 2
19 JAN 1935

J M

Type B
4059


Type A III

VEDRØRER SVAR
AF 17 JUN 1935 FRA
3 BYGNINGSDEPTORAT

17 JUN 1935

R Kunstergade

Q

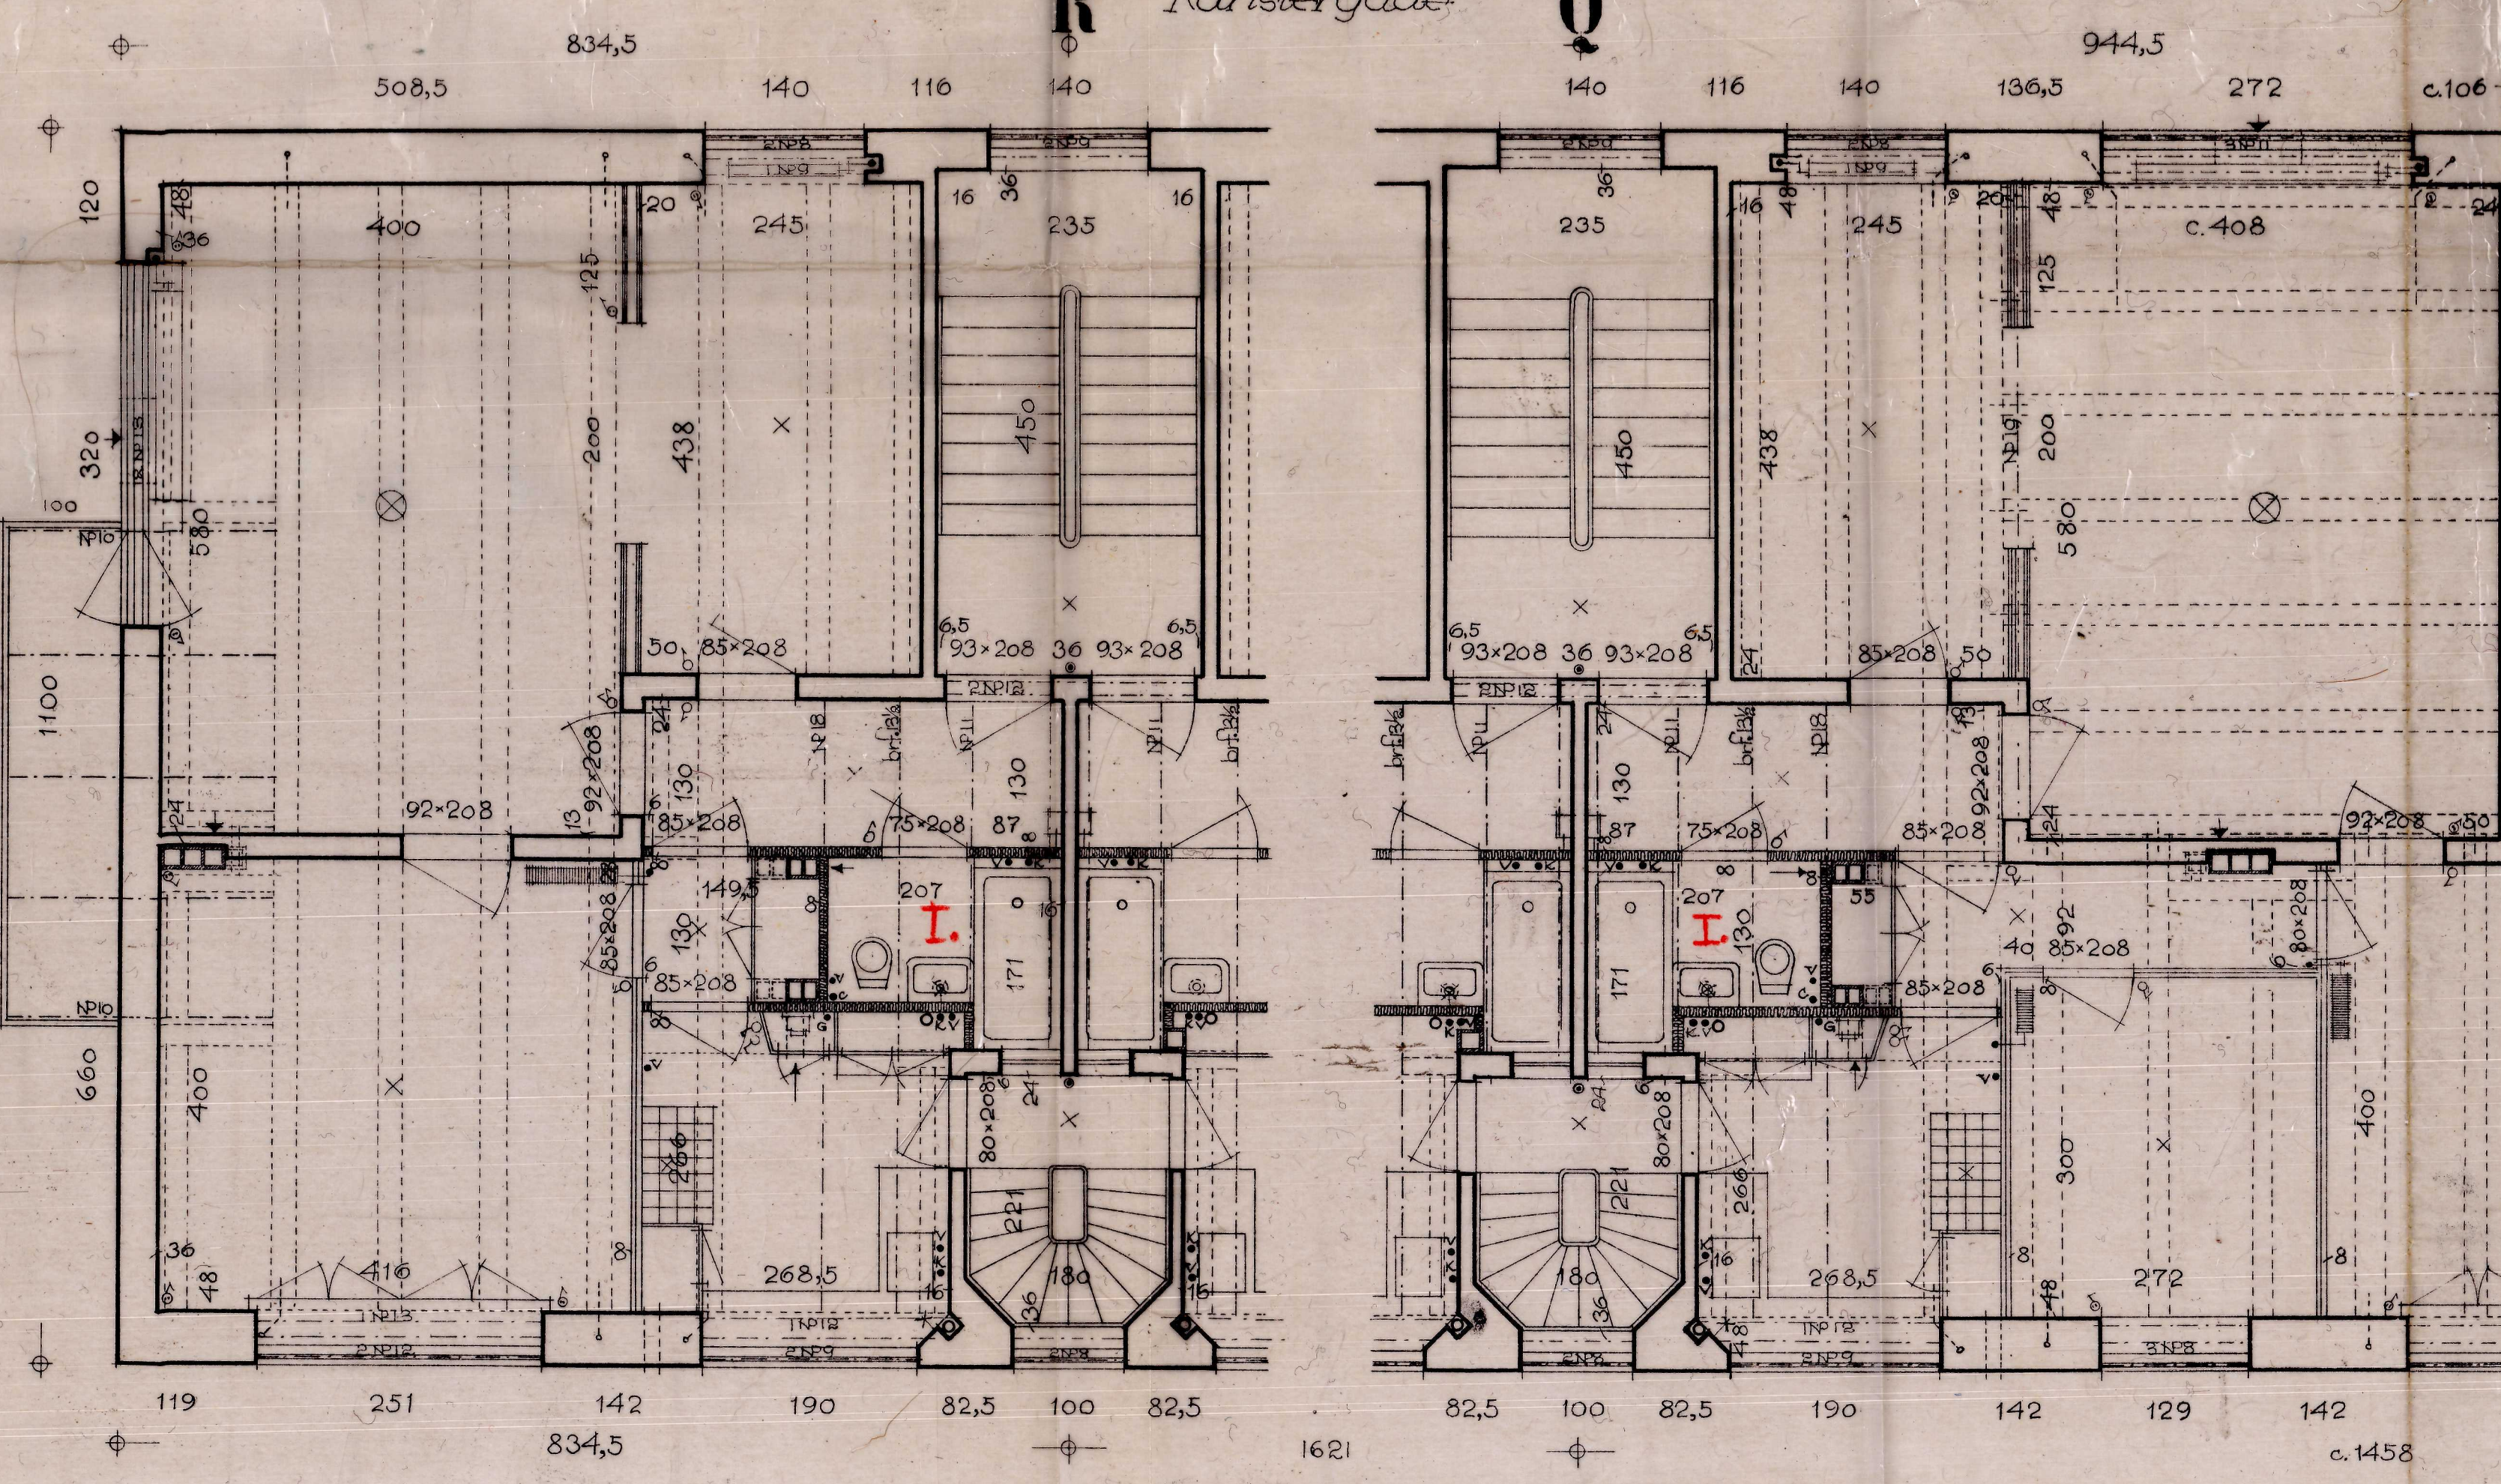

Ej. 200/190 17 SEP. 1934

26 MÅN 1935
22 JAN 1935
Bilag Jr. UK 2290 - 9 AUG 1934
Kbhvn. i Juni 1934.
E. Madsen *Arkitekt*
Arkitekt.