
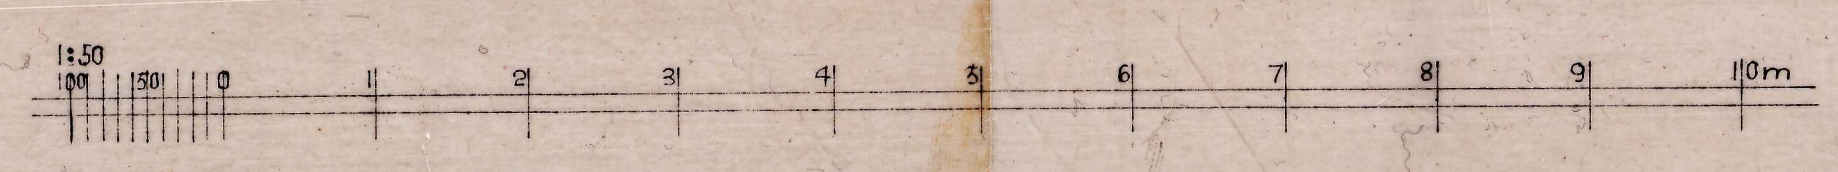
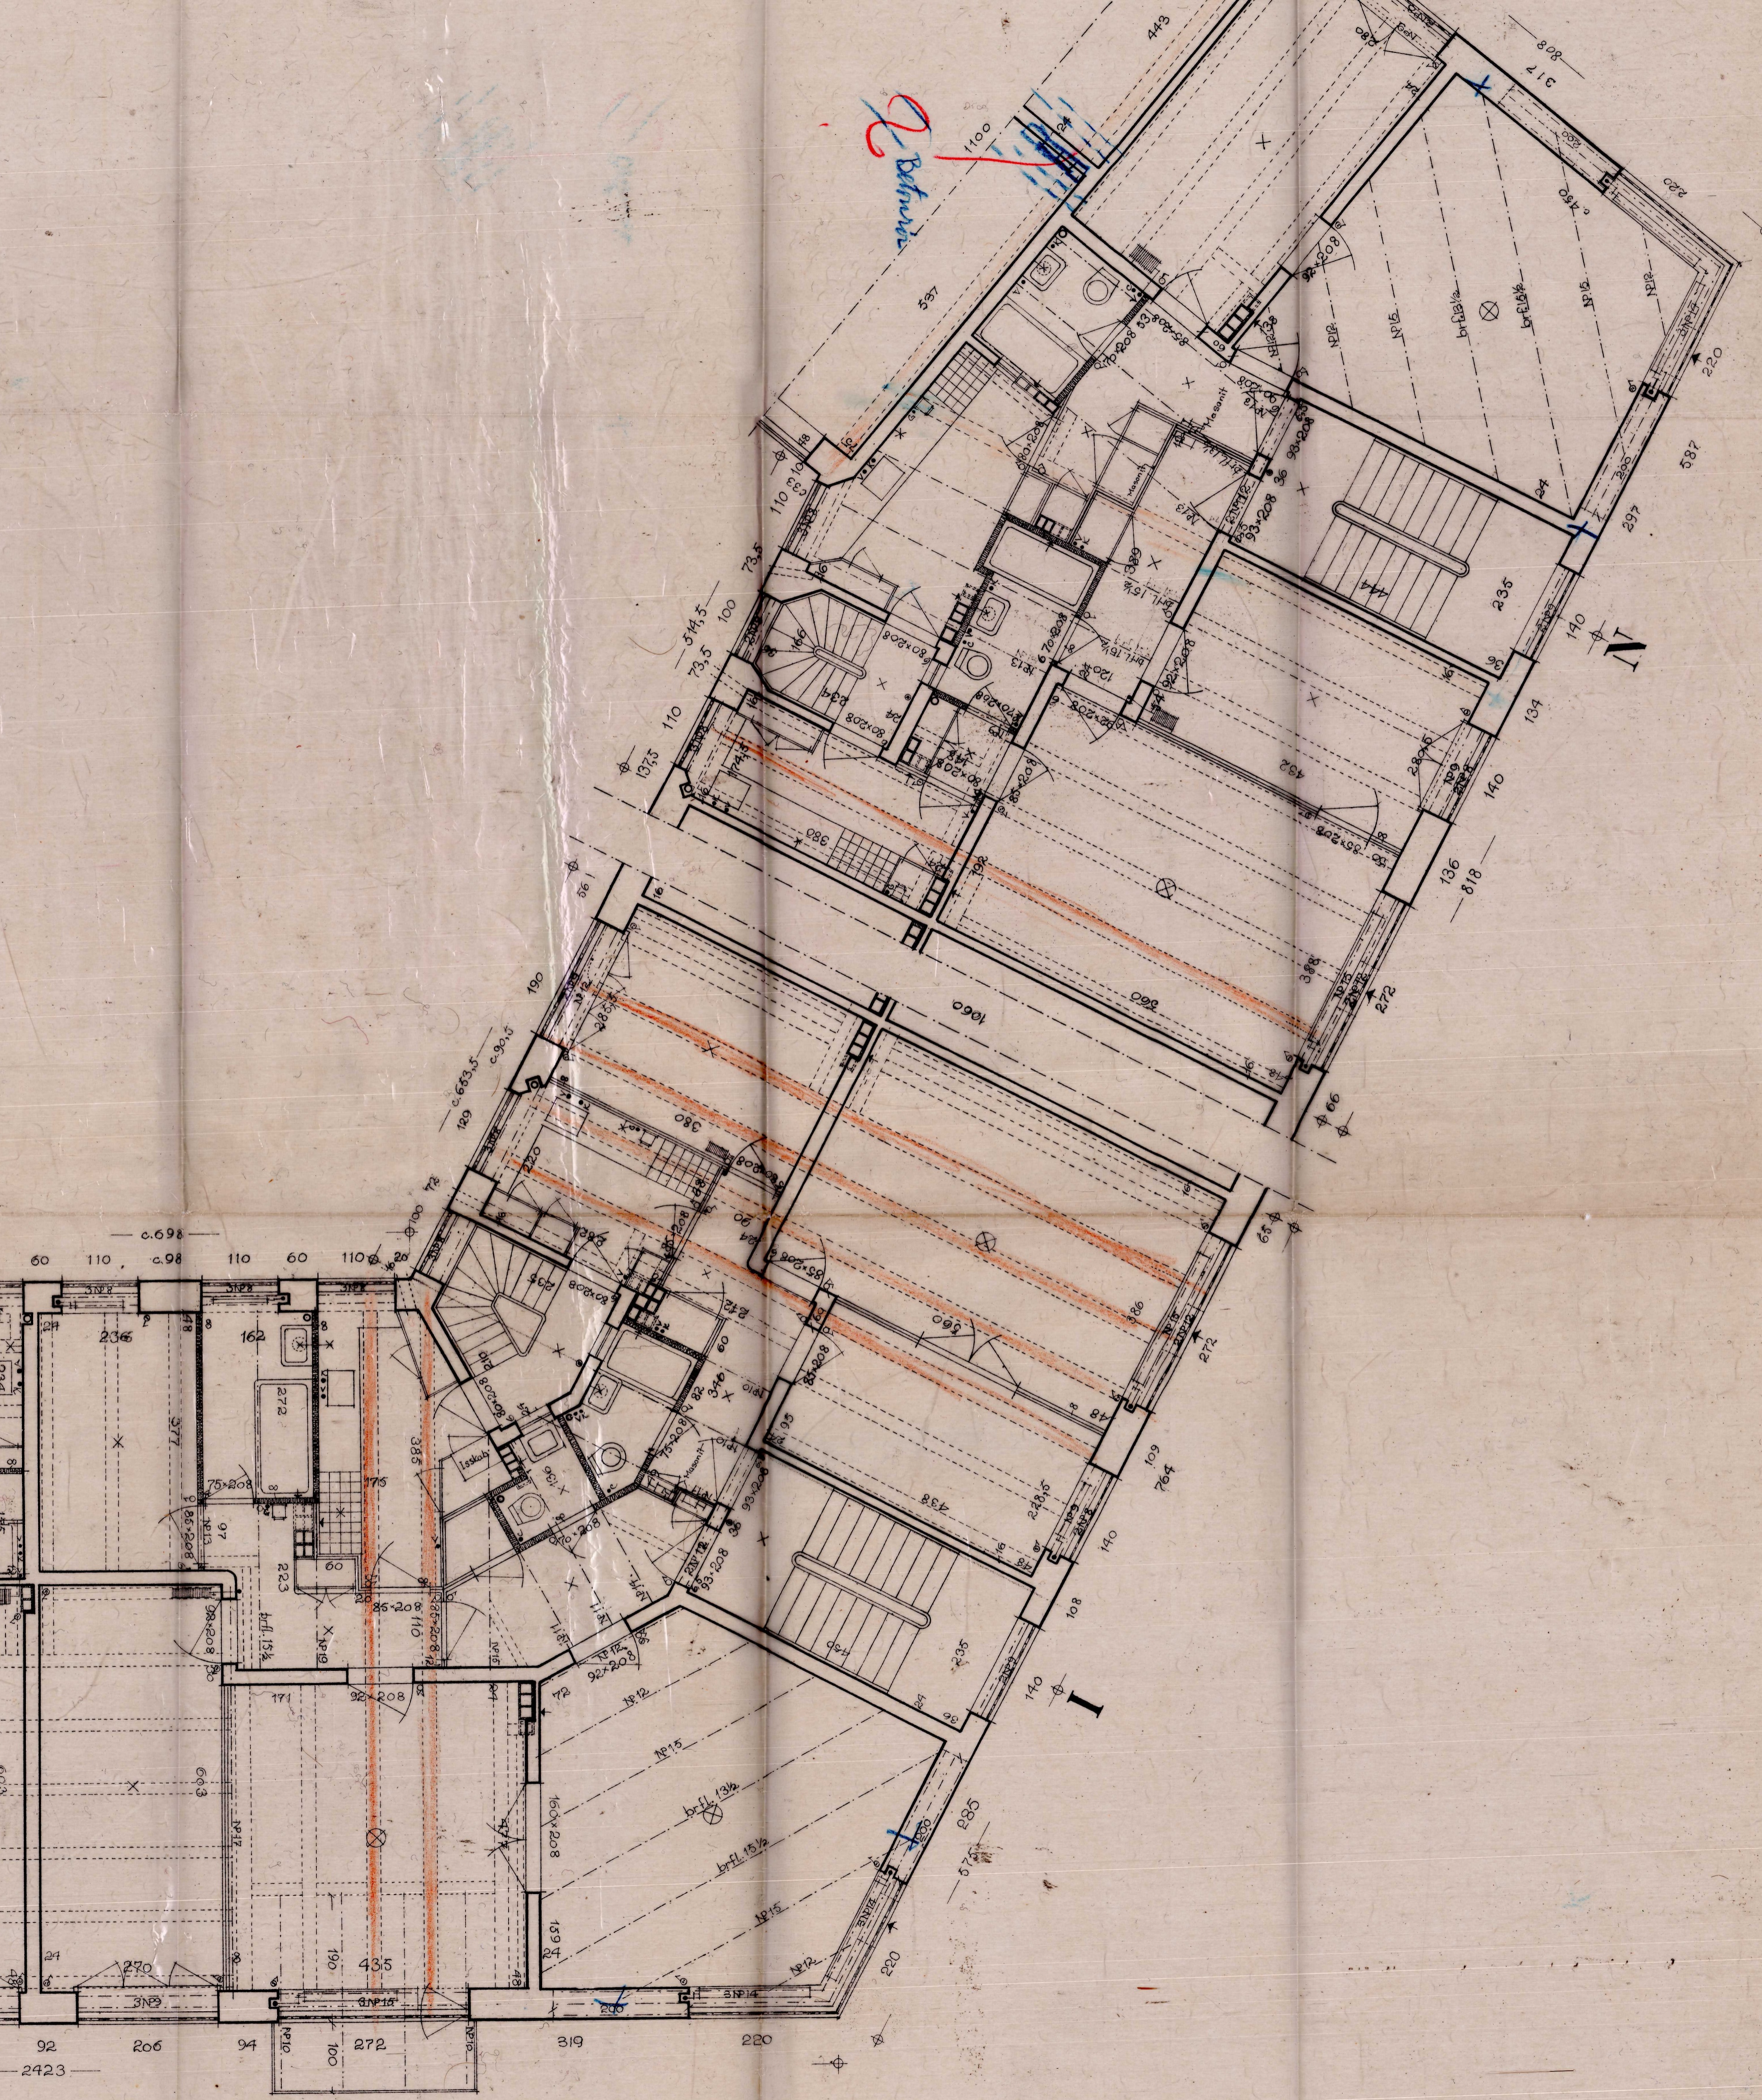
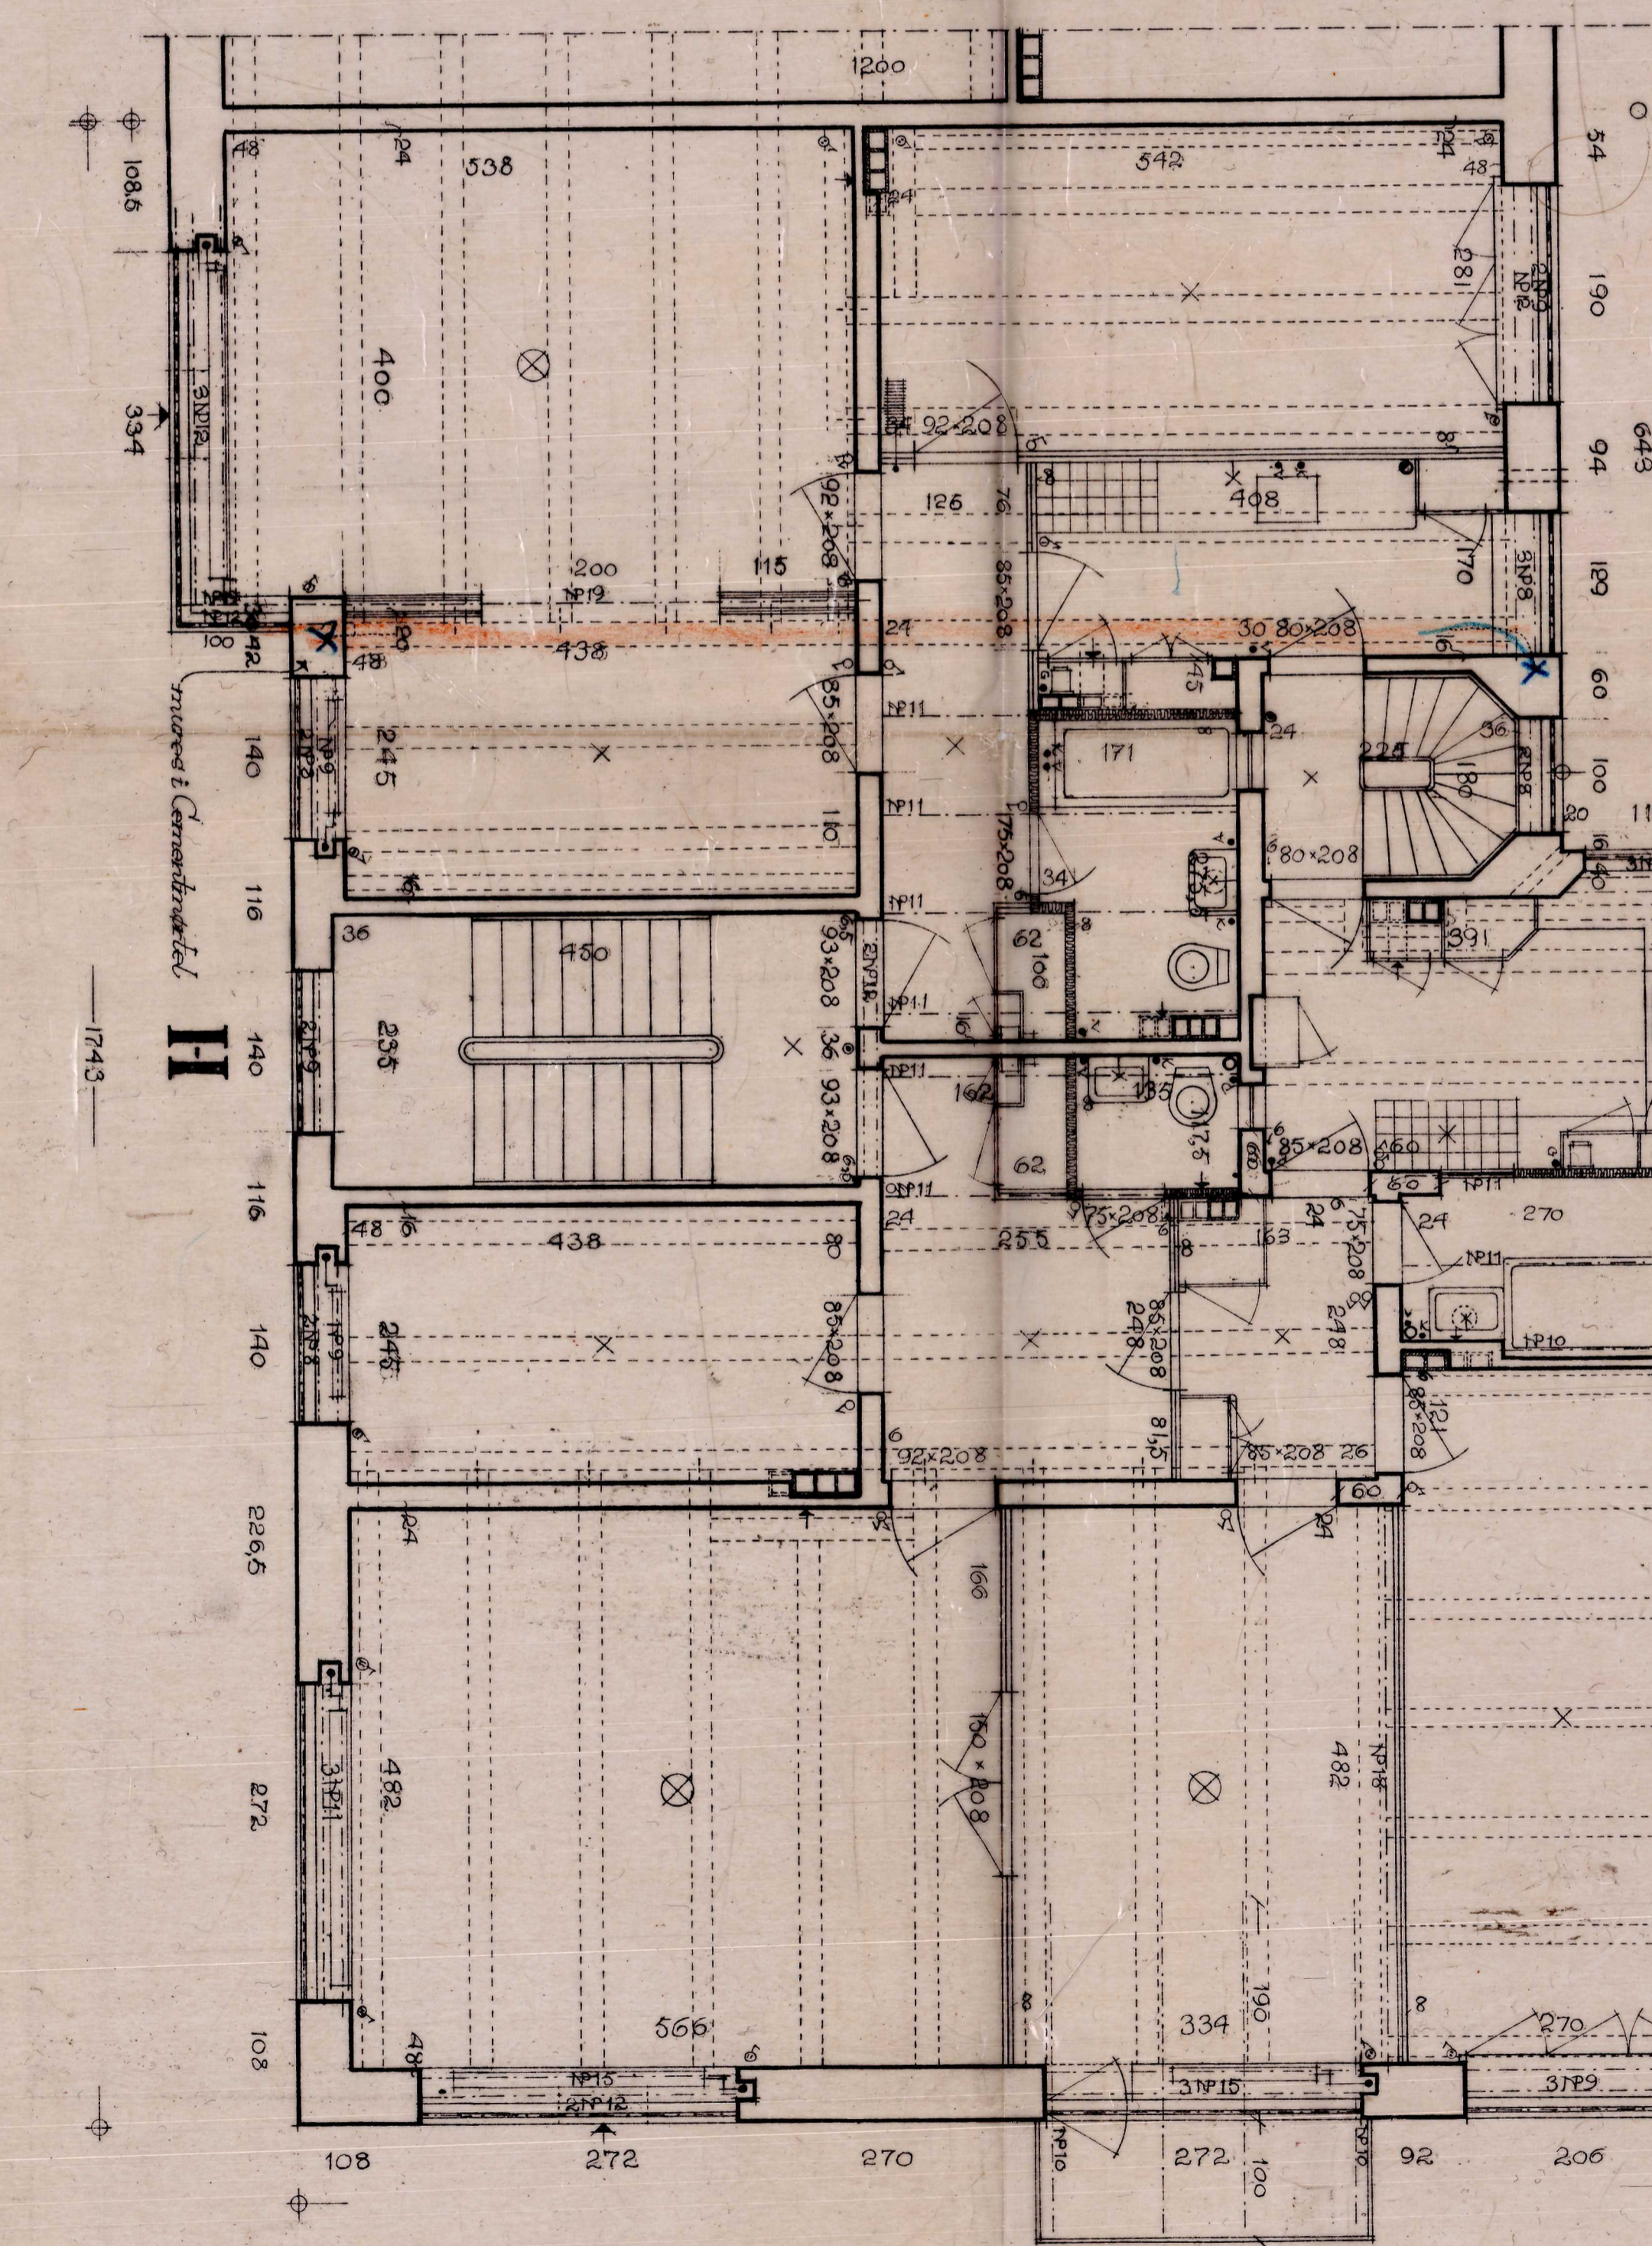


# Arb's. Koop. Byggeforening

Bebyggelse ved Borgmester Jensens Alle, Jagtvejen og Kunstergade m. fl. Parcel af Matr. Nr. 157 Udenbys Klædebo Kvarter.

Typetegning

VEJEDRØRER SVAR  
AF 23. OKT. 1934 FRA  
BYGNINGSINSPEKTORAT

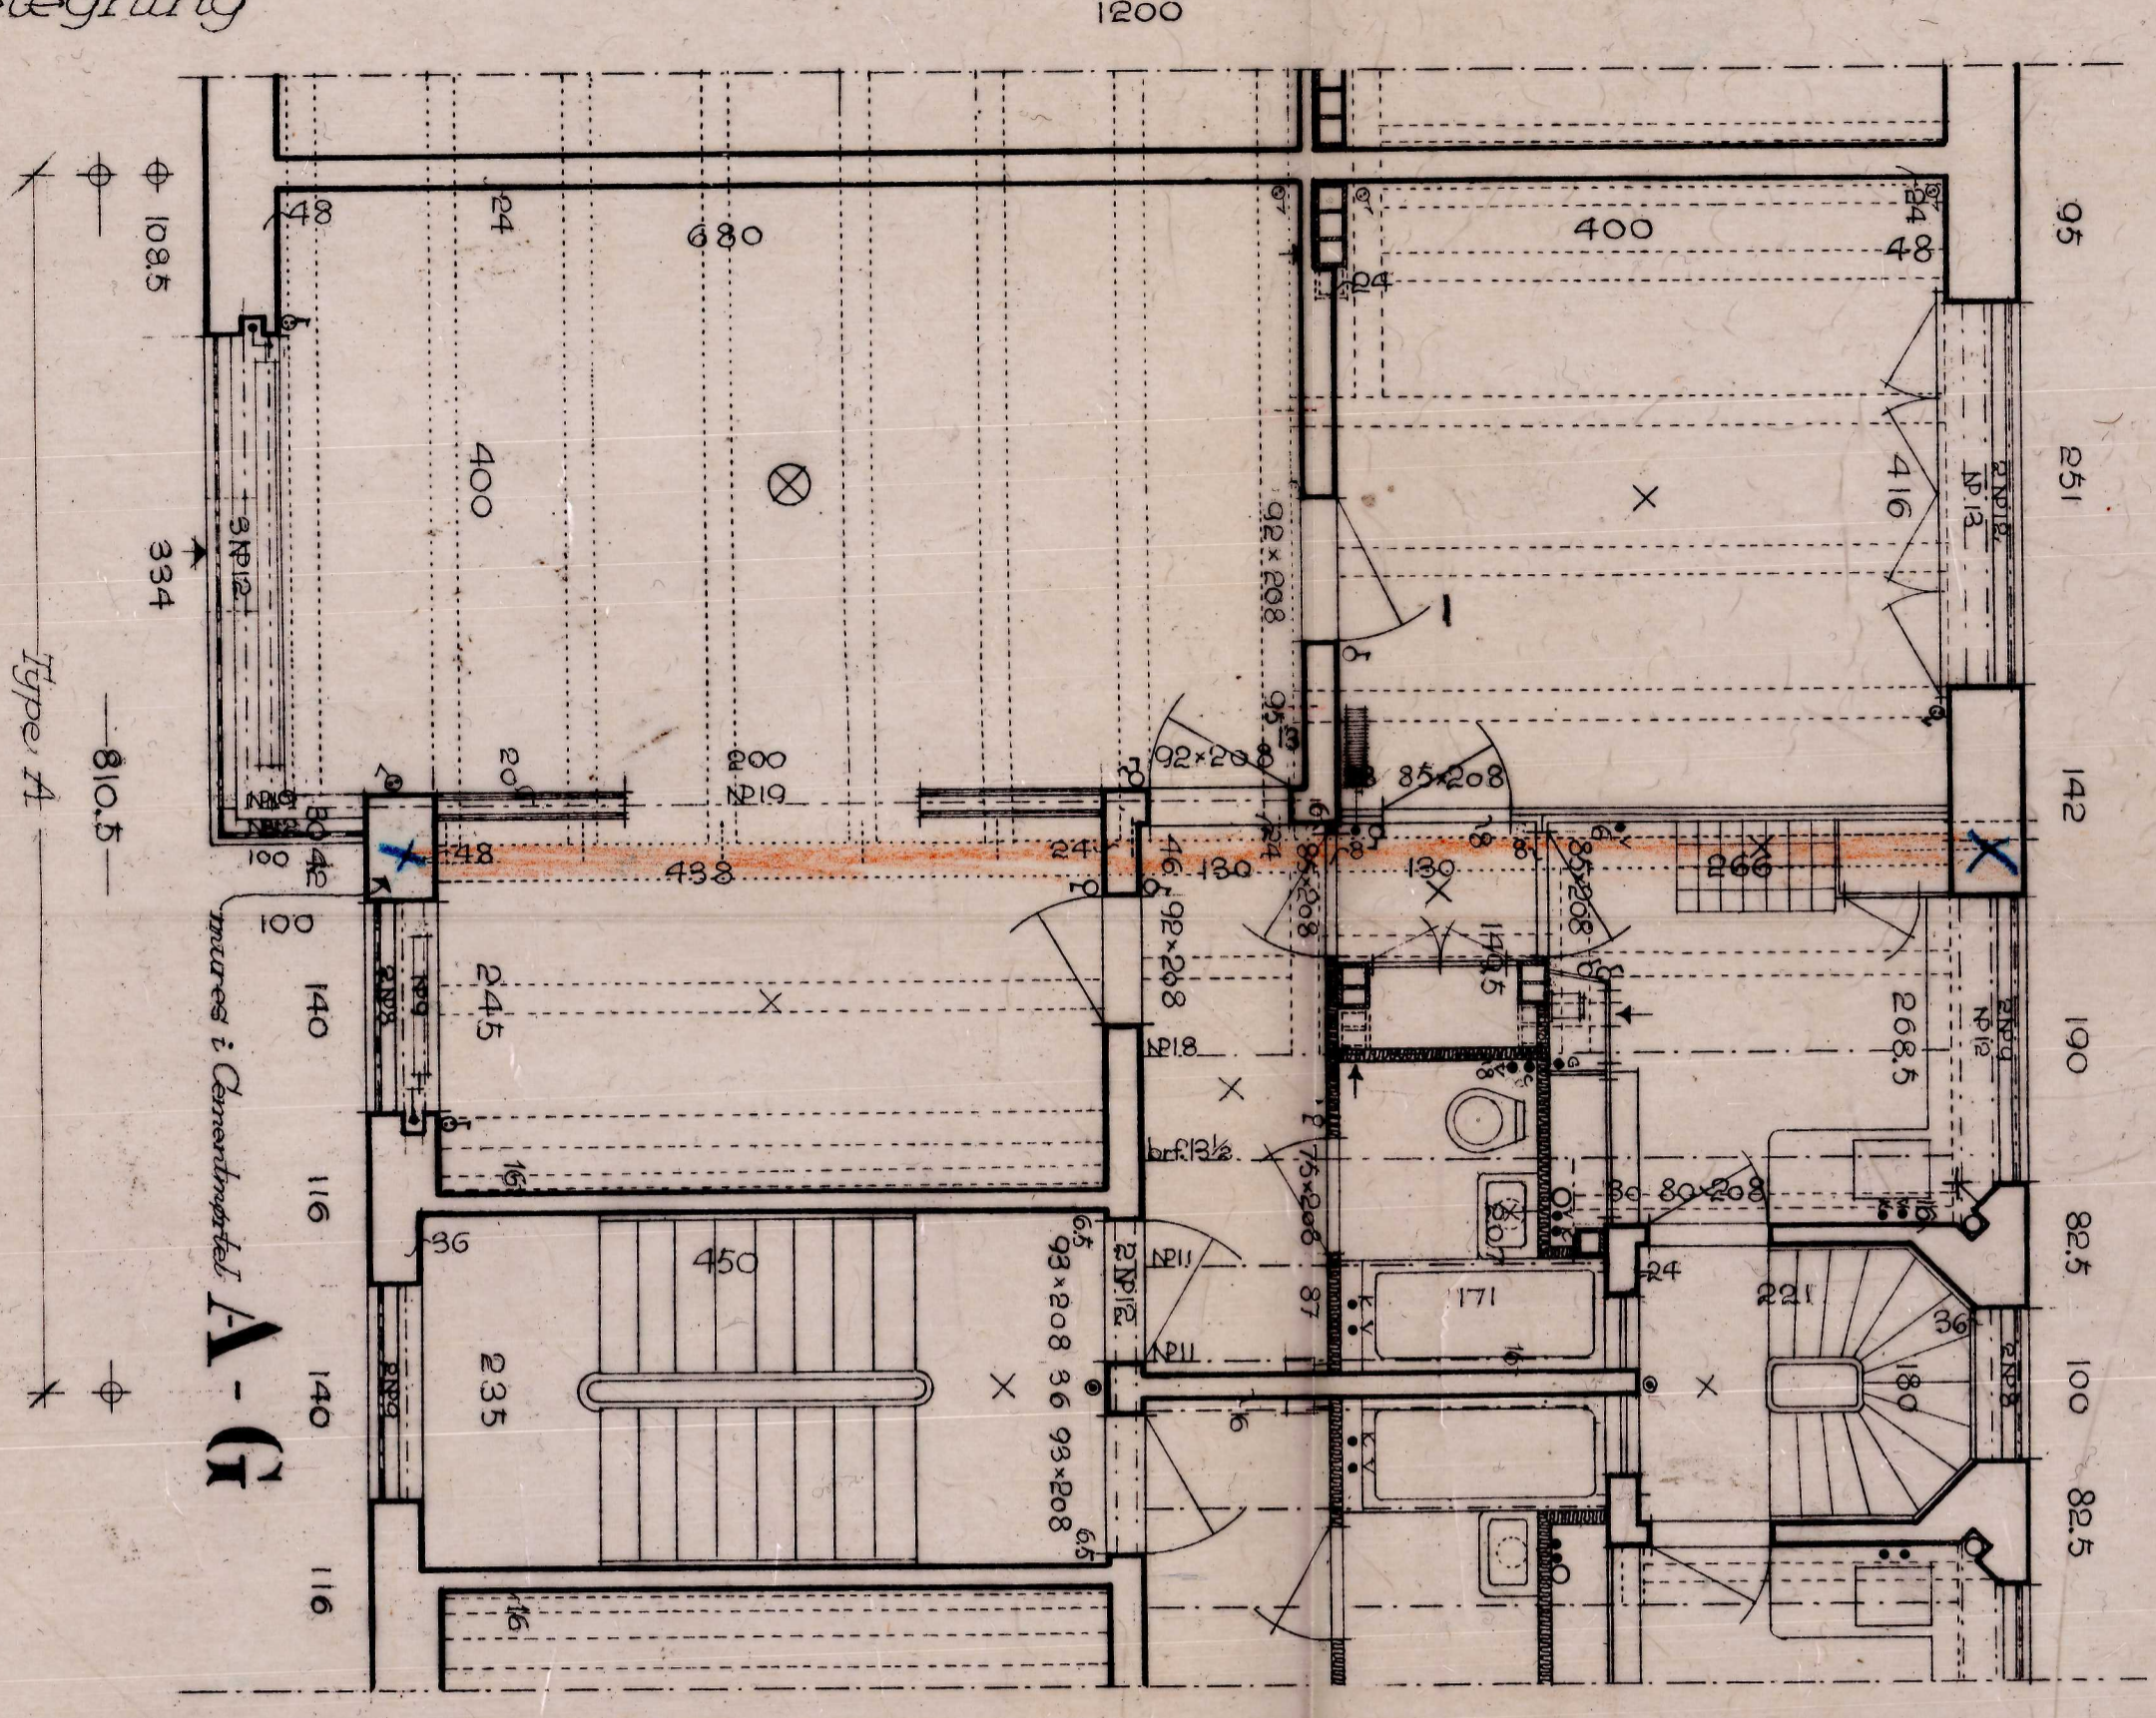

10 AUG 1934  
27 OKT 1934  
21 AUG 1934  
Bilag Jr. UK 2200  
Kbavn, i Juni 1934.  
E. Wimborg Havnby Øst  
Arkitekt.