
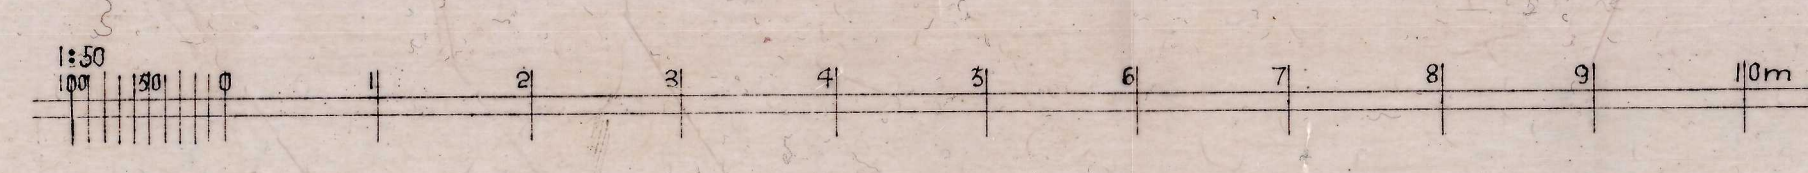
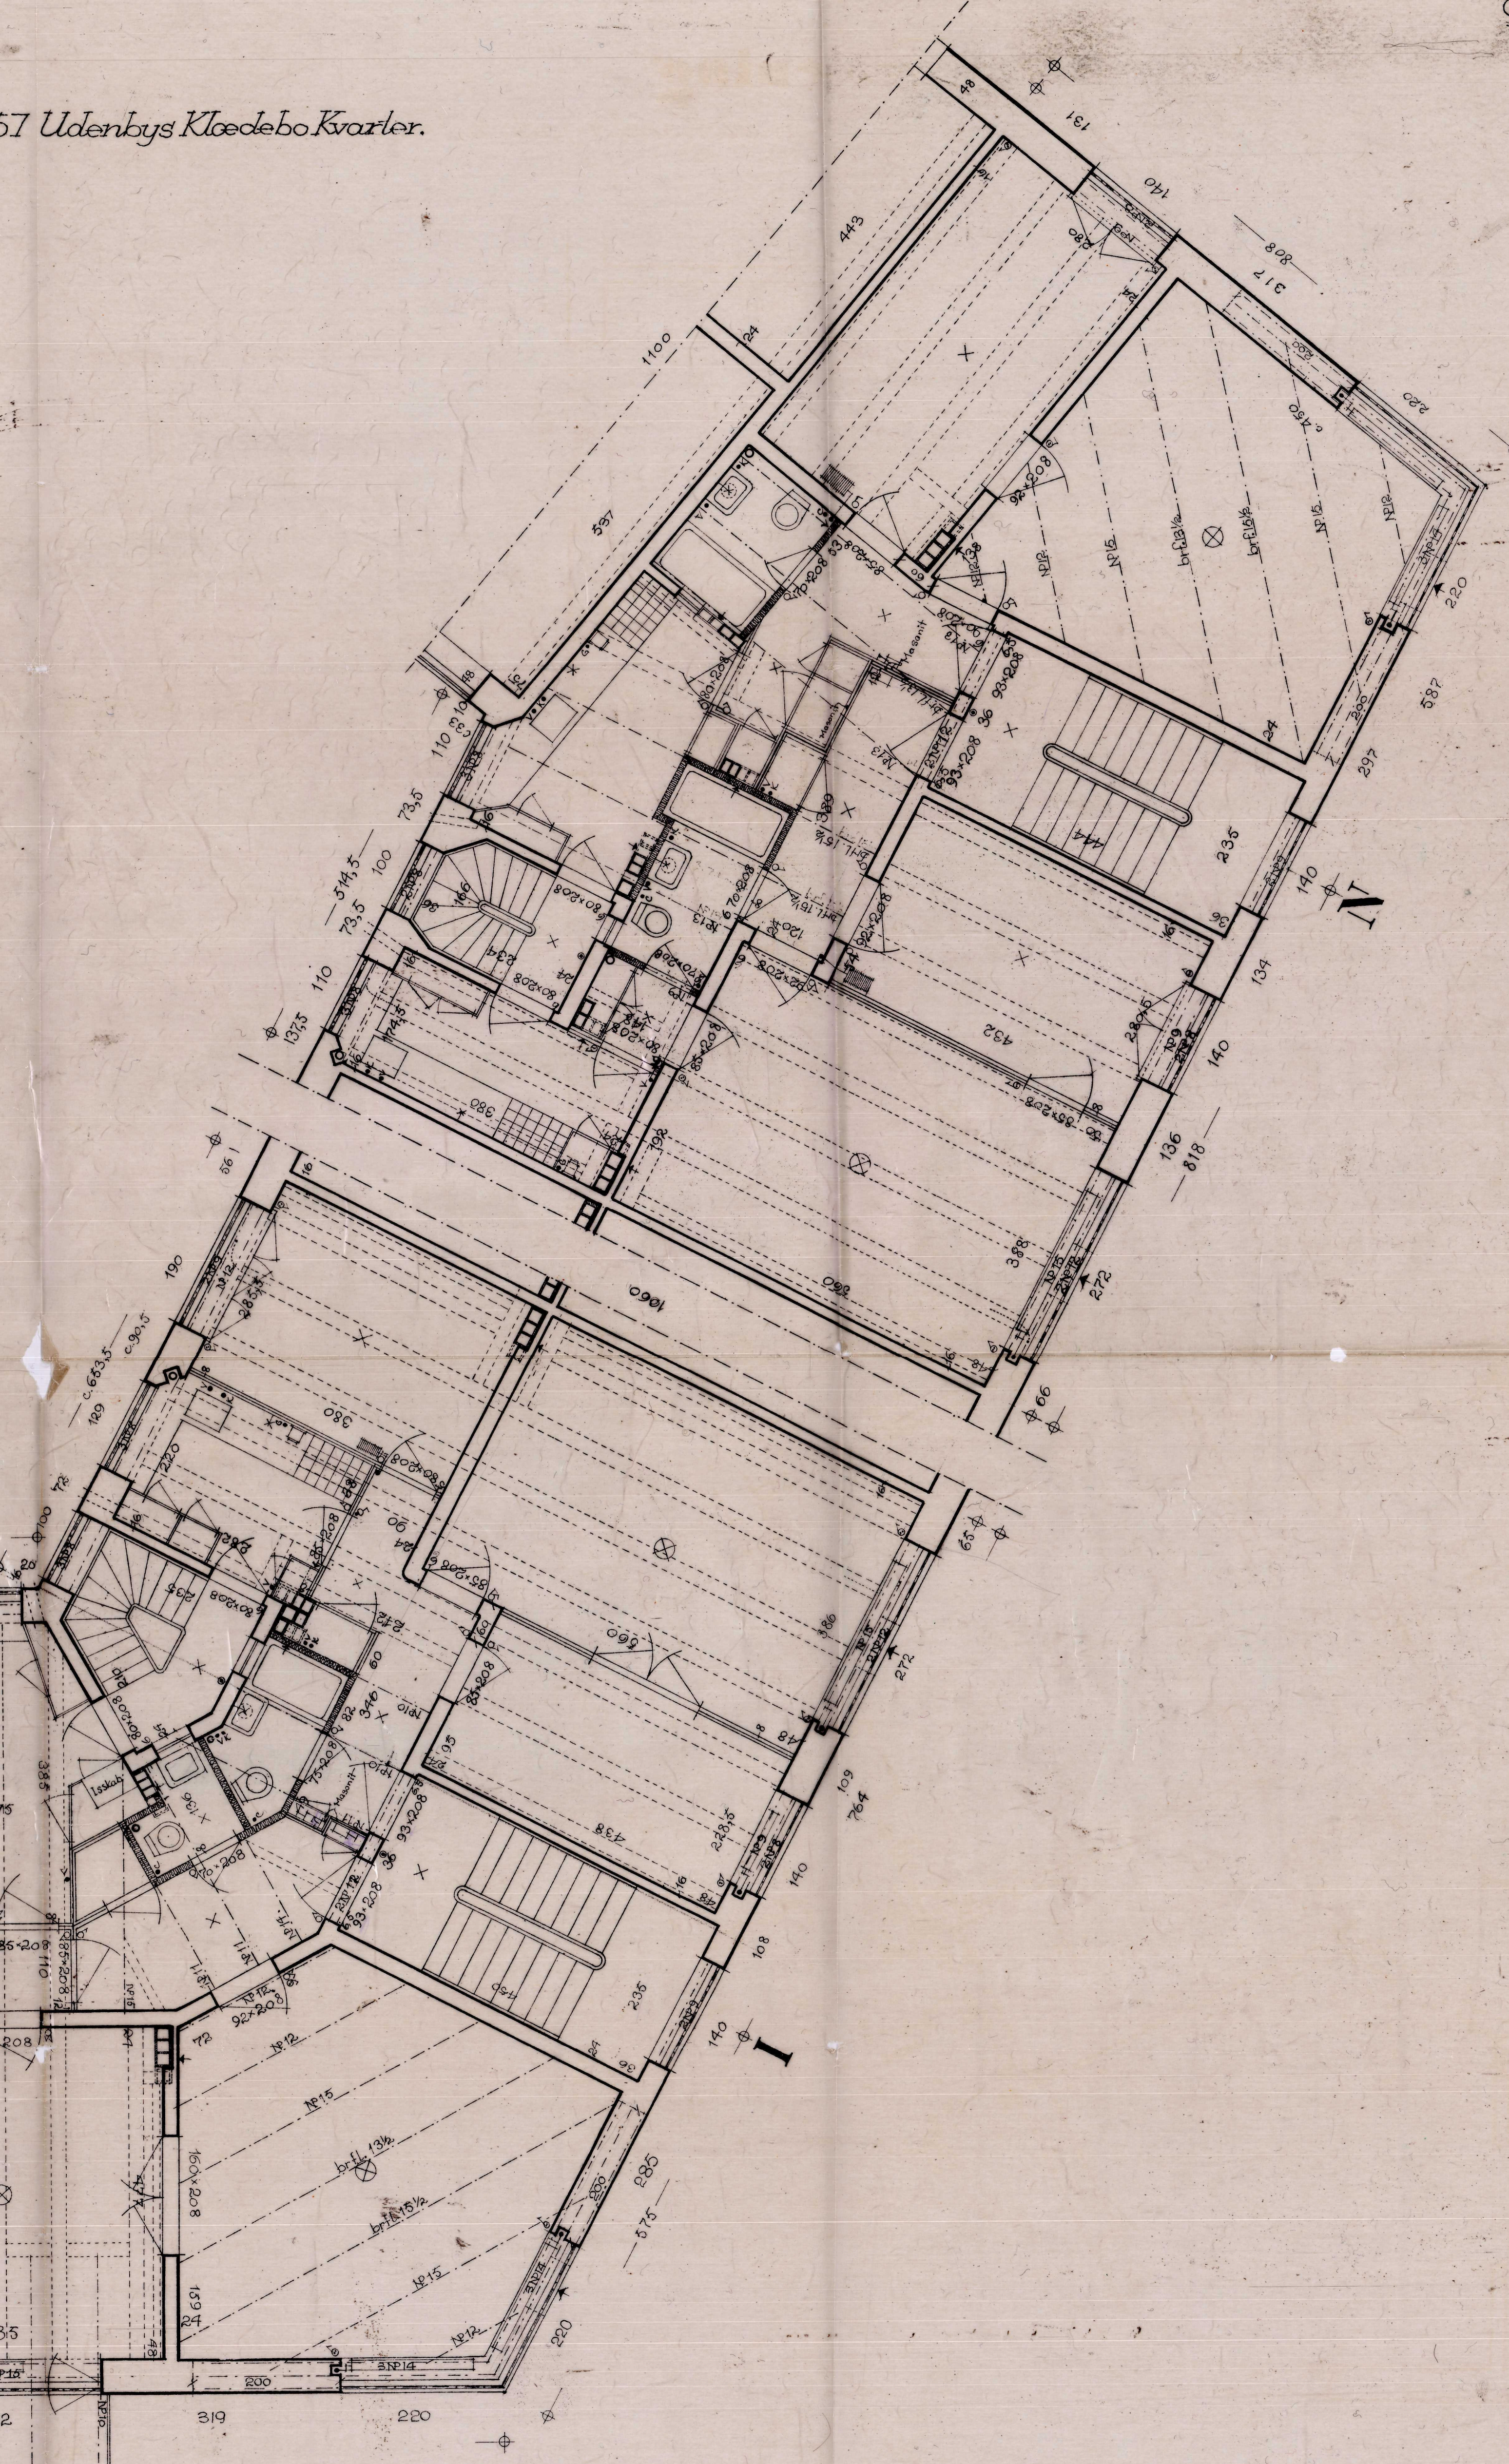
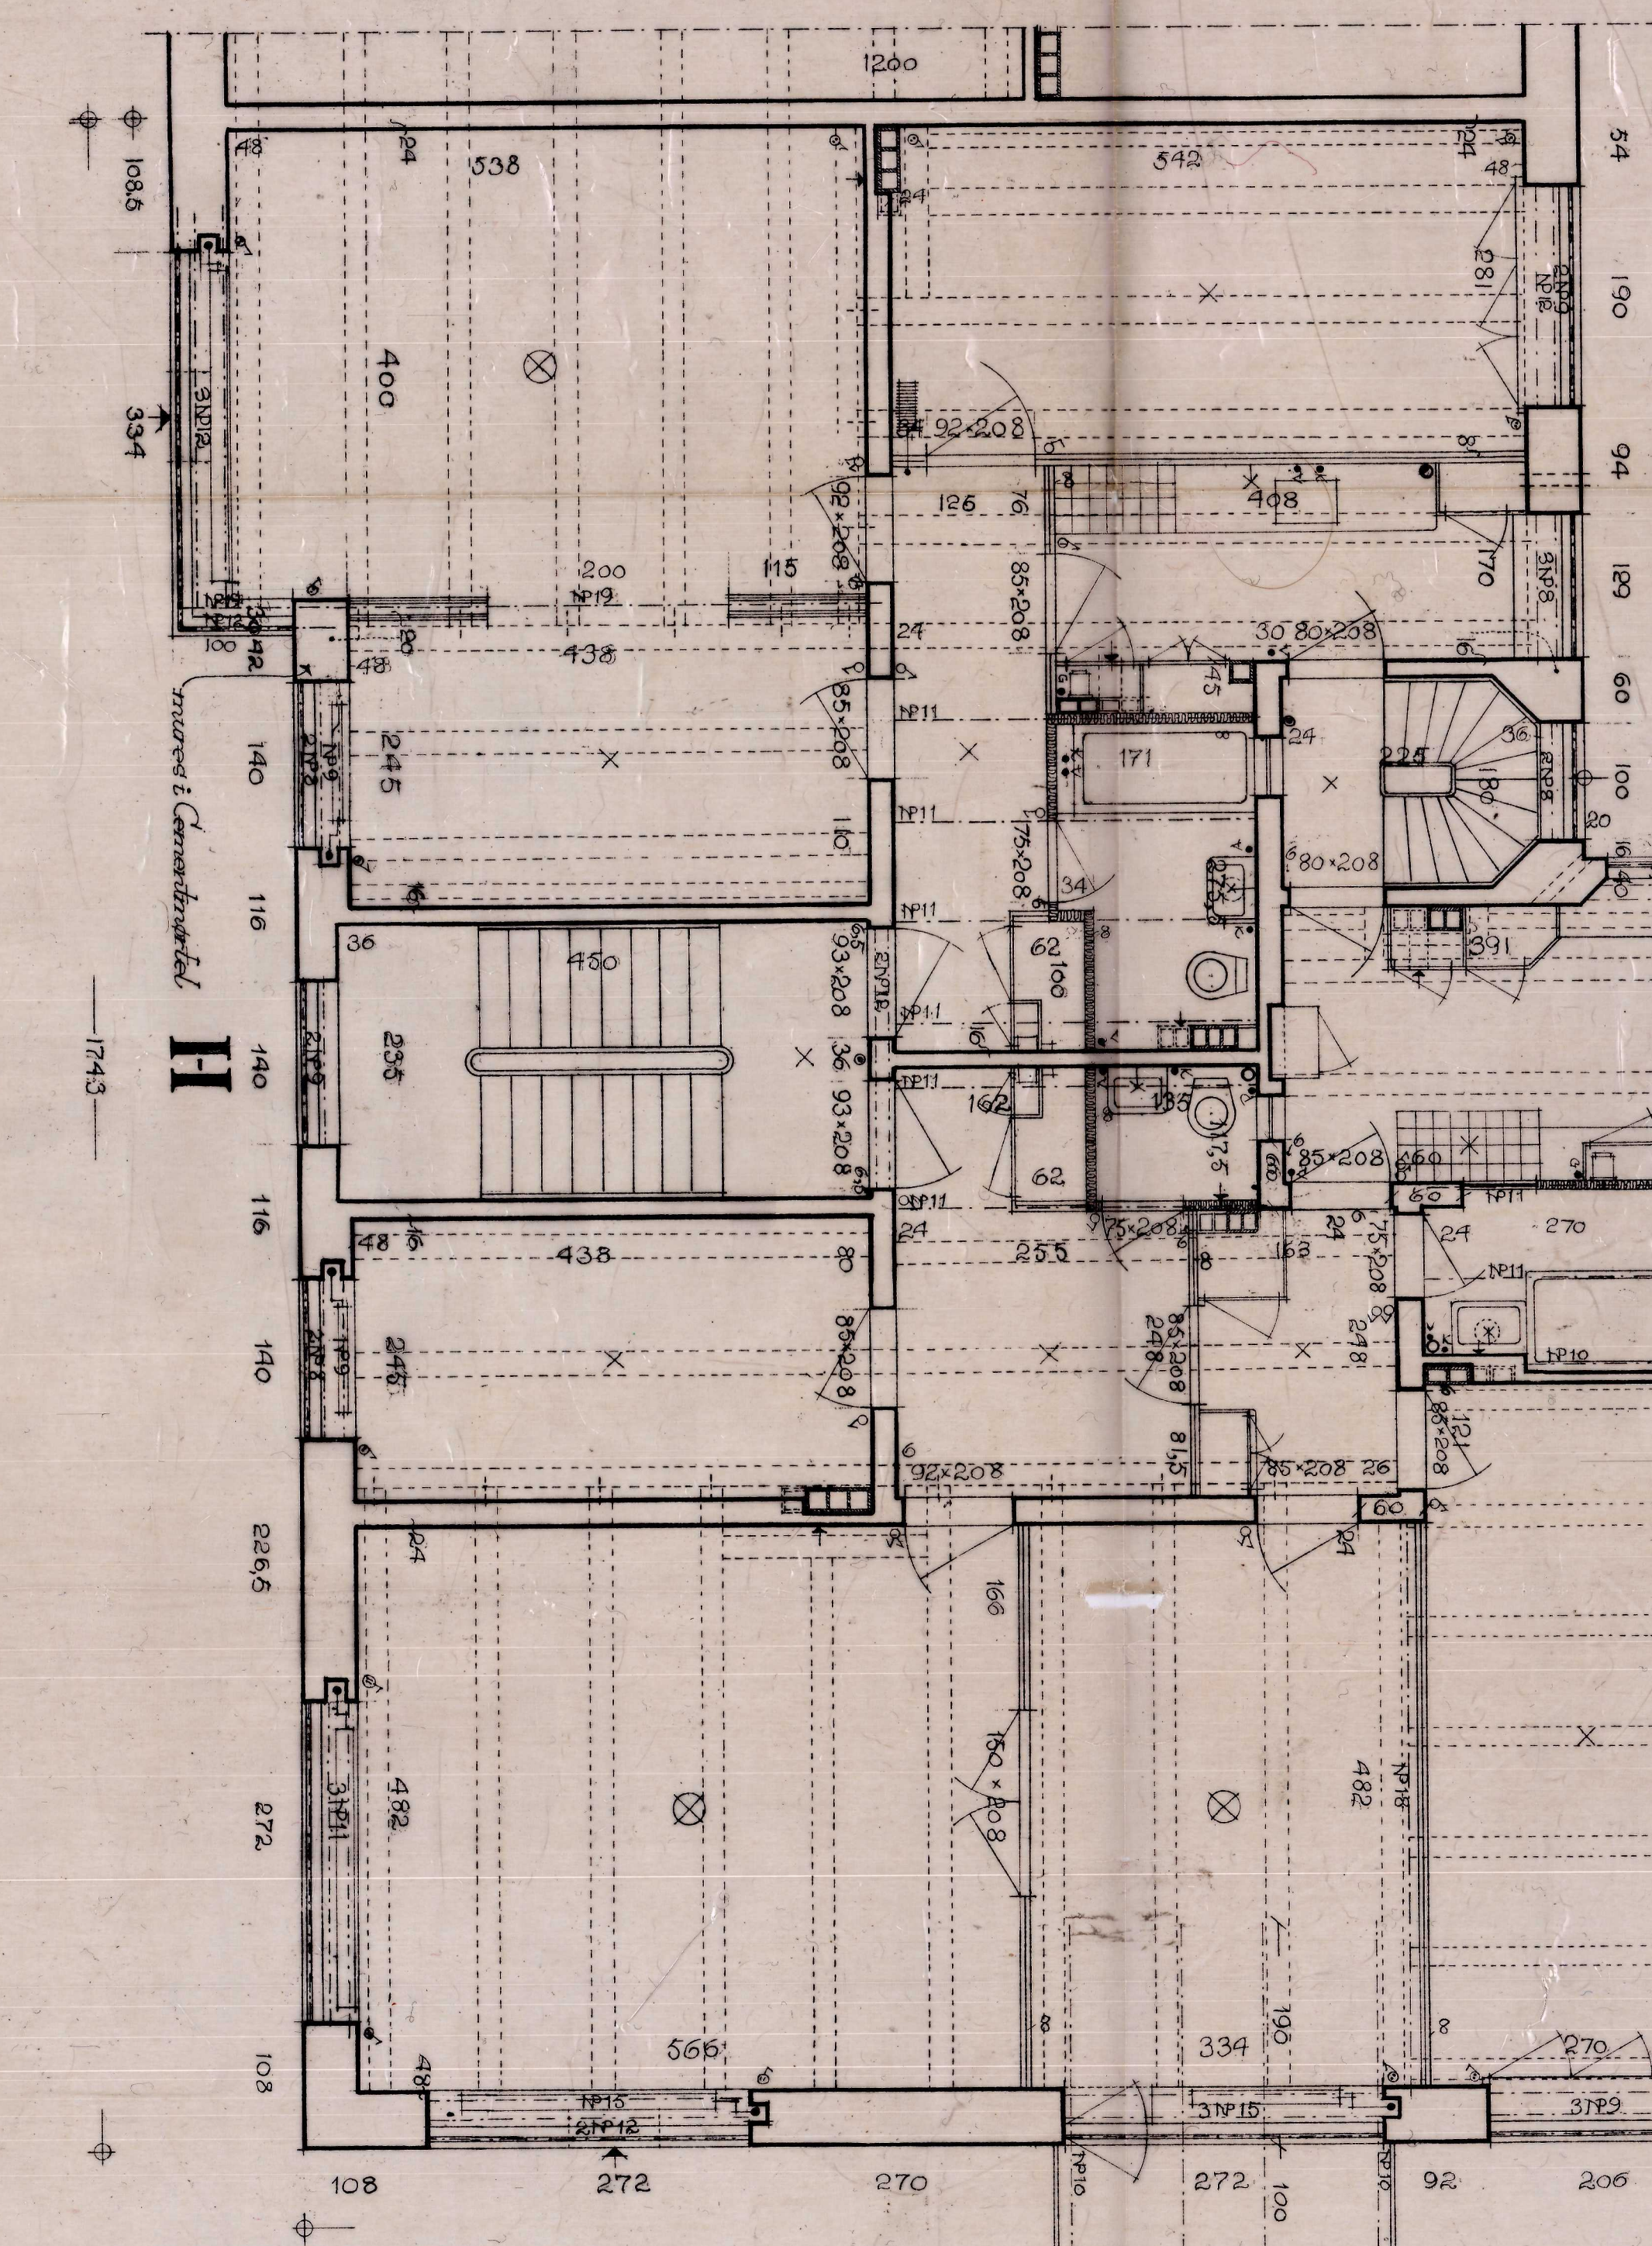


# Arb's. Koop. Byggeförening

Bebyggelse ved Borgmester Jensens Alle, Jagtvejen og Kunstergade m. fl. Parcel af Matr. Nr. 157 Udenbys Klædebo Kvarter.

Type-tegning

1200

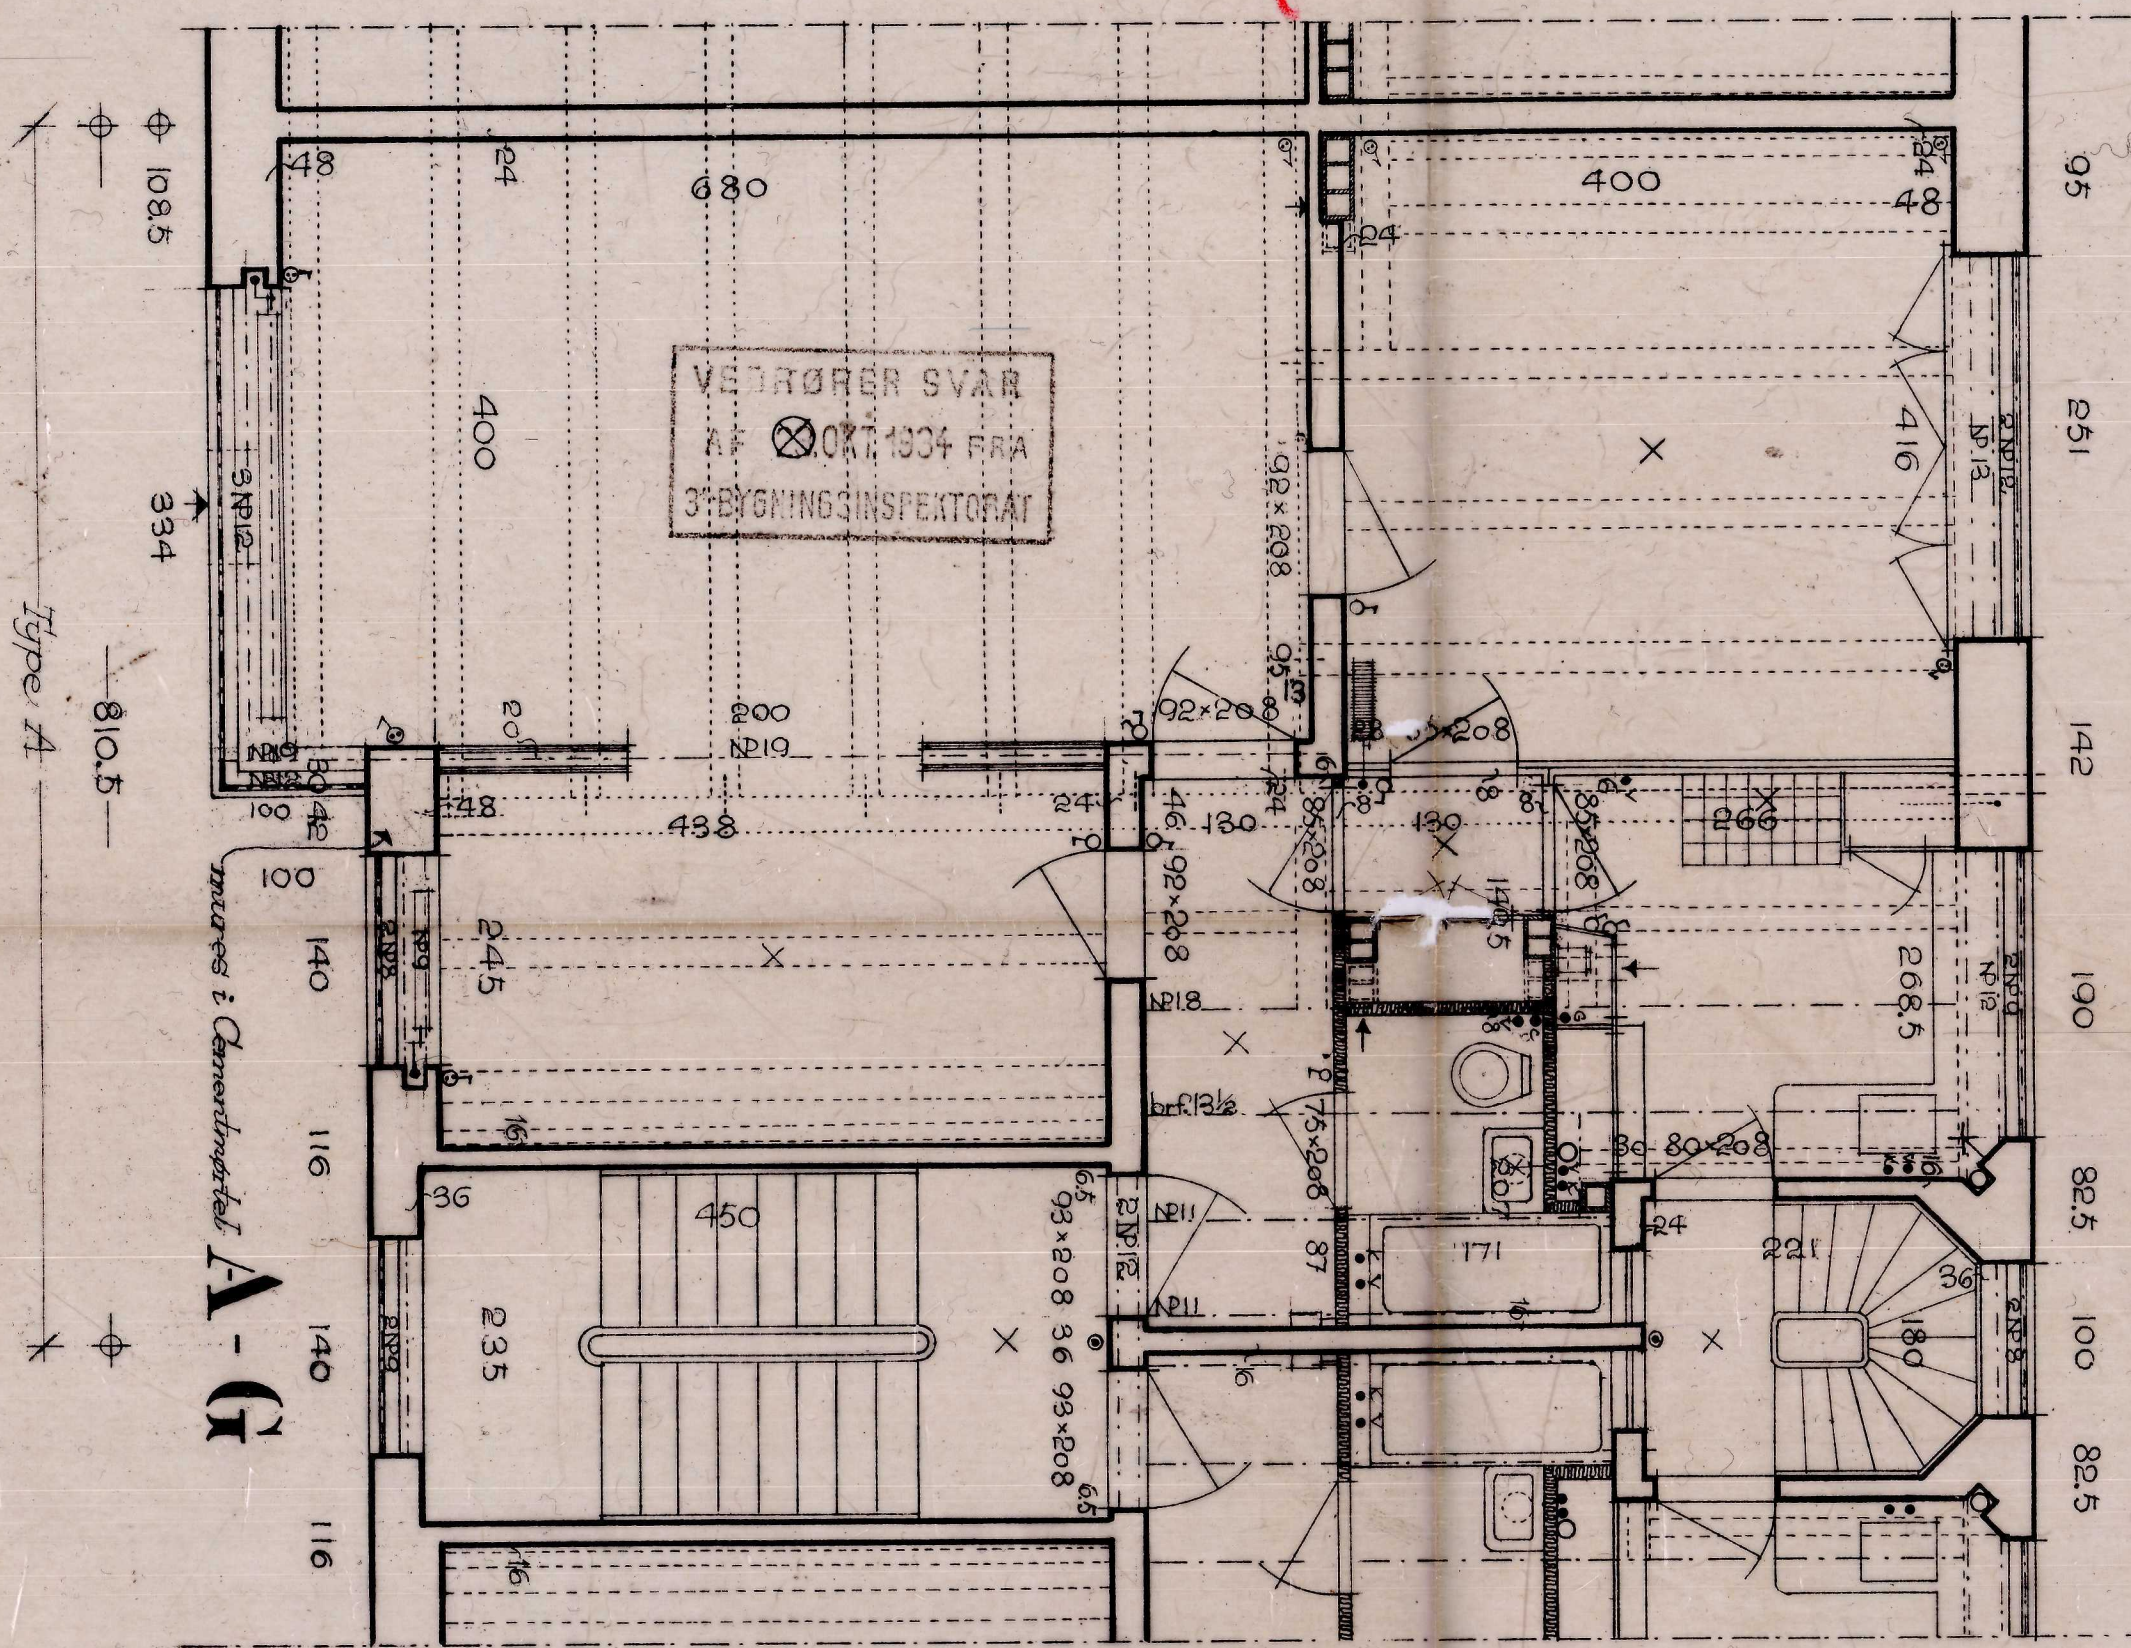

Bilag Nr. UK 2290 - 9 AUG 1934

Kbhavn, i Juni 1934.

E. Winberg Hansen  
Arkitekt

Henhører til Københavns Magistrats 4. Afdl.  
Resolution af 18/10-34 BK